
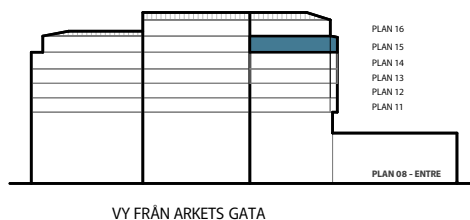
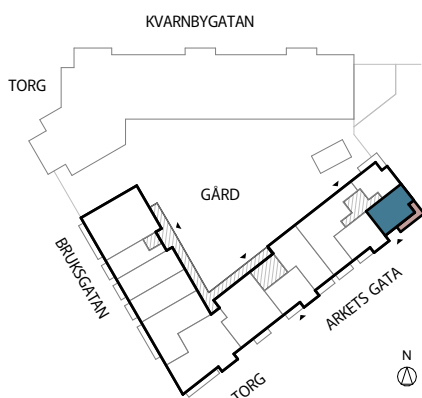


BRF TAMBOUR


Lghnr: B1-1502

Storlek: 2 rok, 42 kvm

Frd: ca 2 kvm, källare

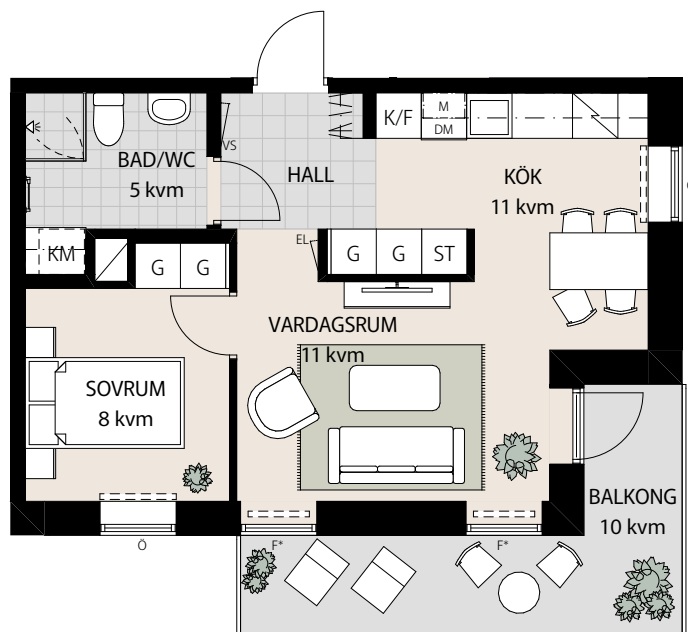

VY FRÅN ARKETS GATA

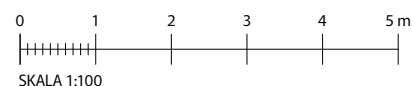

SKALA 1:100

Rumshöjd ca 2,5 meter

Rumshöjd badrum ca 2,3 meter

Bröstningshöjd fönster 0,6 meter

Fullhöjdsfönster markeras med *

Upprättad 2025-08-21

Originalformat A4

Med reservation för eventuella ändringar

Ytangelser är preliminära

H HÖGSKÅP	M MICRO I ÖVERSKÅP	G GARDEROB	TM TVÄTTMASKIN	 HANDDUKSTORK
K KYLSKÅP	ÖS ÖVERSKÅP PÅ VÄGG	ST STÄDSKÅP	TT TORKTUMLARE	 RADIATOR
F FRYSSKÅP	U/M UGN/MICRO I HÖGSKÅP	SKG SKJUTDÖRRSGARDEROB	KM KOMBIMASKIN	SKD SKJUTDÖRR
K/F KYL-/FRYSSKÅP	U/M/V UGN/MICRO I HÖGSKÅP (Med underliggande vinkyl)	KLK KLÄDKAMMARE	 DUSCHVÄGG (Dubbla glasväggar)	SKDG SKJUTDÖRRSPARTI GLAS
DM DISKMASKIN	KÖ KÖKS-Ö	EL EL-/TELESKÅP	 DUSCHVÄGG	 FÖNSTER ÖPPNINGSBART
 SPISHÄLL & UGN (Endast spishäll om U/M finns)	 HYLLA & KLÄDSTÅNG	VS VÄRMESKÅP	 BADKAR (TILLVAL)	 FÖNSTER FAST