


BRF TAMBOUR

Lghnr: A3-1201

Storlek: 4 rok, 83 kvm

Frd: ca 4 kvm, källare

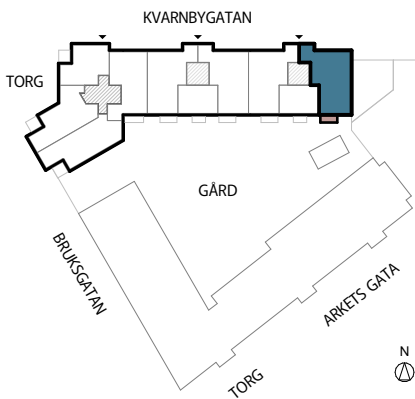

VY FRÅN KVARNBYGATAN

Rumshöjd ca 2,5 meter

Rumshöjd badrum ca 2,3 meter

Bröstningshöjd fönster 0,6 meter



Fullhöjdsfönster markeras med *

Upprättad 2025-04-09

Originalformat A4

Med reservation för eventuella ändringar

Ytangivelser är preliminära

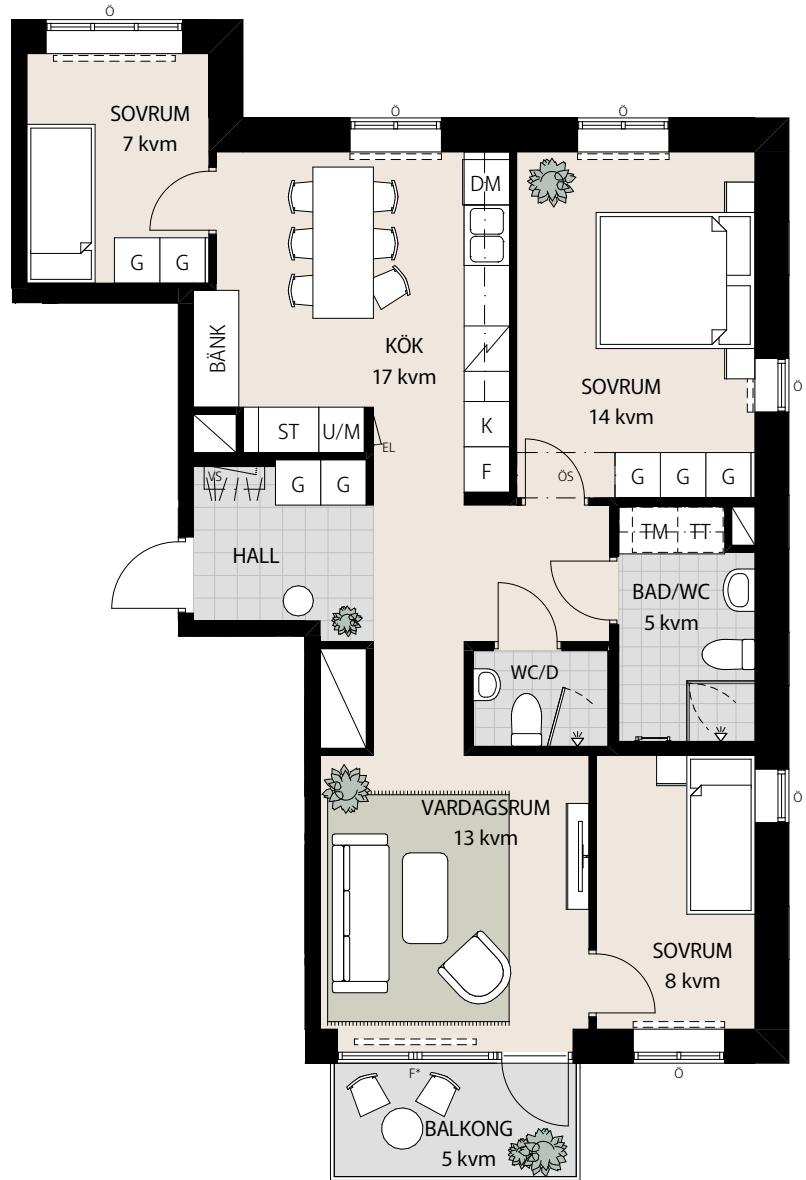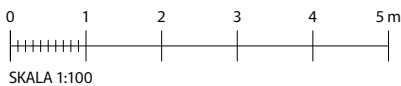

H HÖGSKÅP	M MICRO I ÖVERSKÅP	G GARDEROB	TM TVÄTTMASKIN	— — HANDDUKSTORK
K KYLSKÅP	ÖS ÖVERSKÅP PÅ VÄGG	ST STÄDSKÅP	TT TORKTUMLARE	□ RADIATOR
F FRYSSKÅP	U/M UGN/MICRO I HÖGSKÅP	SKG SKJUTDÖRRSGARDEROB	KM KOMBIMASKIN	SKD SKJUTDÖRR
K/F KYL-/FRYSSKÅP	U/M/V UGN/MICRO I HÖGSKÅP (Med underliggande vinkyl)	KLK KLÄDKAMMARE	◁ DUSCHVÄGG (Dubbla glasväggar)	SKDG SKJUTDÖRRSPARTI GLAS
DM DISKMASKIN	KÖ KÖKS-Ö	EL EL-/TELESKÅP	◁ DUSCHVÄGG	Ö FÖNSTER ÖPPNINGSBART
↗ SPISHÄLL & UGN (Endast spishäll om U/M finns)	— — HYLLA & KLÄDSTÅNG	VS VÄRMESKÅP		F FÖNSTER FAST


BRF TAMBOUR

Lghnr: A3-1201

Storlek: 3 rok, 83 kvm

Frd: ca 4 kvm, källare

ALTERNATIVPLANLÖSNING 1

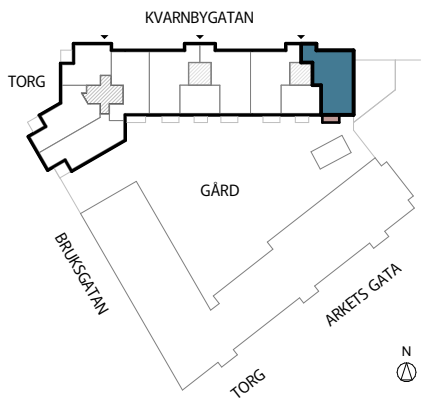

VY FRÅN KVARNBYGATAN

Rumshöjd ca 2,5 meter

Rumshöjd badrum ca 2,3 meter

Bröstningshöjd fönster 0,6 meter


Fullhöjdsfönster markeras med *

Upprättad 2025-04-09


Originalformat A4

Med reservation för eventuella ändringar

Ytangivelser är preliminära

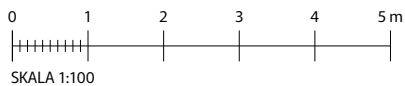

SKALA 1:100

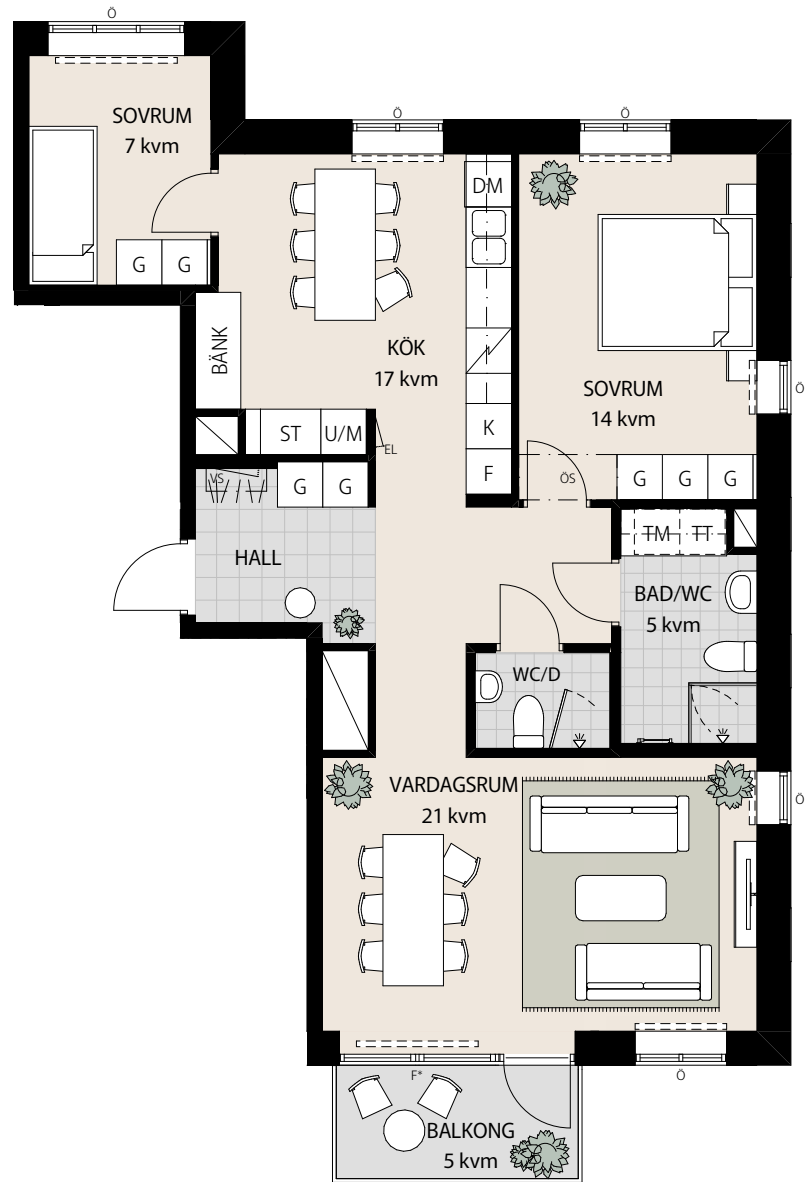

HÖGSKÅP	MICRO I ÖVERSKÅP	GARDEROB	TVÄTTMASKIN	HANDDUKSTORK
KYLSKÅP	ÖVERSKÅP PÅ VÄGG	STÄDSKÅP	TORKTUMLARE	RADIATOR
FRYSSKÅP	UGN/MICRO I HÖGSKÅP	SKJUTDÖRRSGARDEROB	KOMBIMASKIN	SKJUTDÖRR
KYL-/FRYSSKÅP	UGN/MICRO I HÖGSKÅP (Med underliggande vinkyl)	KLÄDKAMMARE	DUSCHVÄGG (Dubbla glasväggar)	SKJUTDÖRRSPARTI GLAS
DISKMASKIN	KÖKS-Ö	EL-/TELESKÅP	DUSCHVÄGG	FÖNSTER ÖPPNINGSBART
SPISHÄLL & UGN (Endast spishäll om U/M finns)	HYLLA & KLÄDSTÅNG	VÄRMESKÅP	FÖNSTER FAST	