



## Brf Kållelyckan

Lghnr: B-1703

Storlek: 2 rok, 55 kvm


Frd: ca 2 kvm, externt

## ORIENTERINGSFIGUR

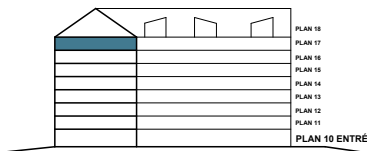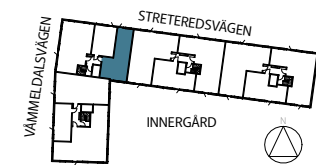

Rumshöjd ca 2,5 meter.  
Rumshöjd vid sänkt nivå ca 2,2 meter.  
Bröstningshöjd fönster ca 0,8 meter om  
ej annat anges på ritning.

Upprättad 2026-01-09  
Originalformat A4

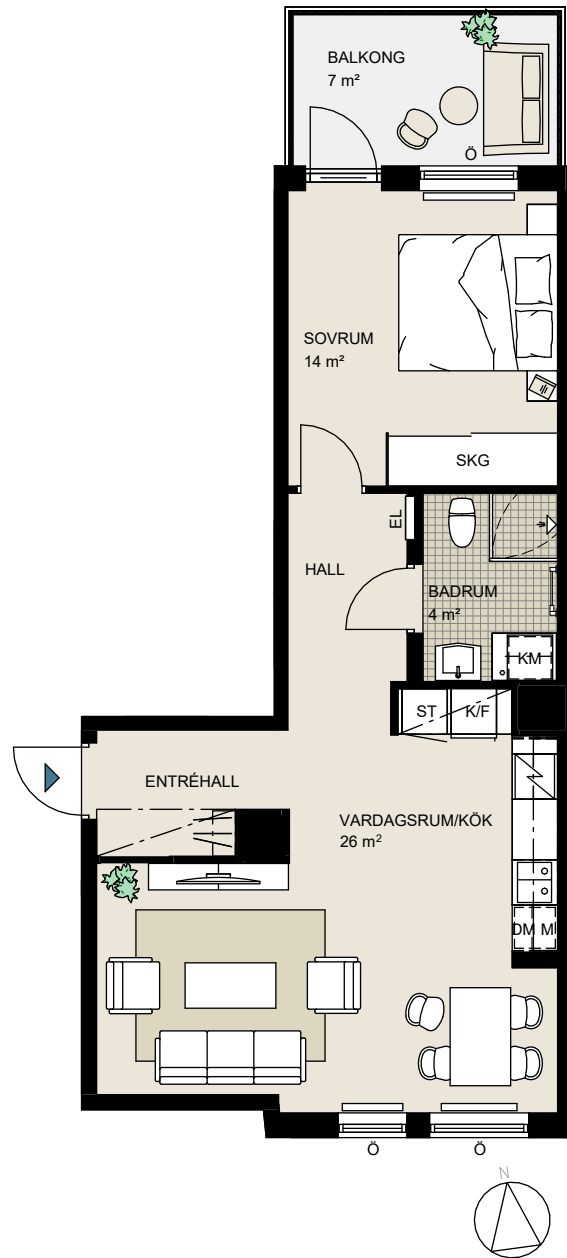

Skala 1:100

<b>H</b> HÖGSKÅP	SPISHÄLL & KOMBIUGN (Kombinerad ugn och micro)	<b>L</b> LINNESKÅP/INREDNING	<b>TM</b> TVÄTTMASKIN	HANDDUKSTORK (TILLVAL)
<b>K</b> KYLSKÅP	<b>M</b> MIKRO I ÖVERSKÅP	<b>ST</b> STÄDSKÅP/INREDNING	<b>TT</b> TORKTUMLARE	RADIATOR
<b>F</b> FRYSSKÅP	<b>U/M</b> UGN/MIKRO I HÖGSKÅP	<b>SKG</b> SKJUTDÖRRSGARDEROB	<b>KM</b> KOMBIMASKIN	FÖNSTER ÖPPNINGSBART
<b>K/F</b> KYL-/FRYSSKÅP	DISKHO	<b>KLK</b> KLÄDKAMMARE	DUSCHVÄGG (Dubbla glasväggar)	FÖNSTER FAST
<b>DM</b> DISKMASKIN	HYLLA & KLÄDSTÅNG	<b>EL</b> EL-/TELESKÅP	DUSCHVÄGG	FRÅNVALSVÄGG
SPISHÄLL & UGN (Endast spishäll om U/M finns)	<b>G</b> GARDEROB	FÖRSTÄRKT VÄGG TV	BADKAR (TILLVAL)	SÄNKT RUMSHÖJD

Med reservationer för eventuella ändringar. Ytangelser är preliminära.

## Brf Kållelyckan



Lghnr: B-1703

Alternativ layout.

Storlek: 2 rok, 55 kvm


Frd: ca 2 kvm, externt

## ORIENTERINGSFIGUR

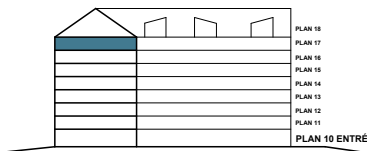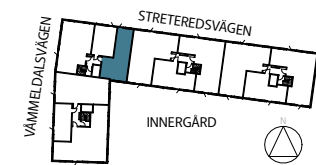

Rumshöjd ca 2,5 meter.  
Rumshöjd vid sänkt nivå ca 2,2 meter.  
Bröstningshöjd fönster ca 0,8 meter om  
ej annat anges på ritning.

Upprättad 2026-01-09  
Originalformat A4

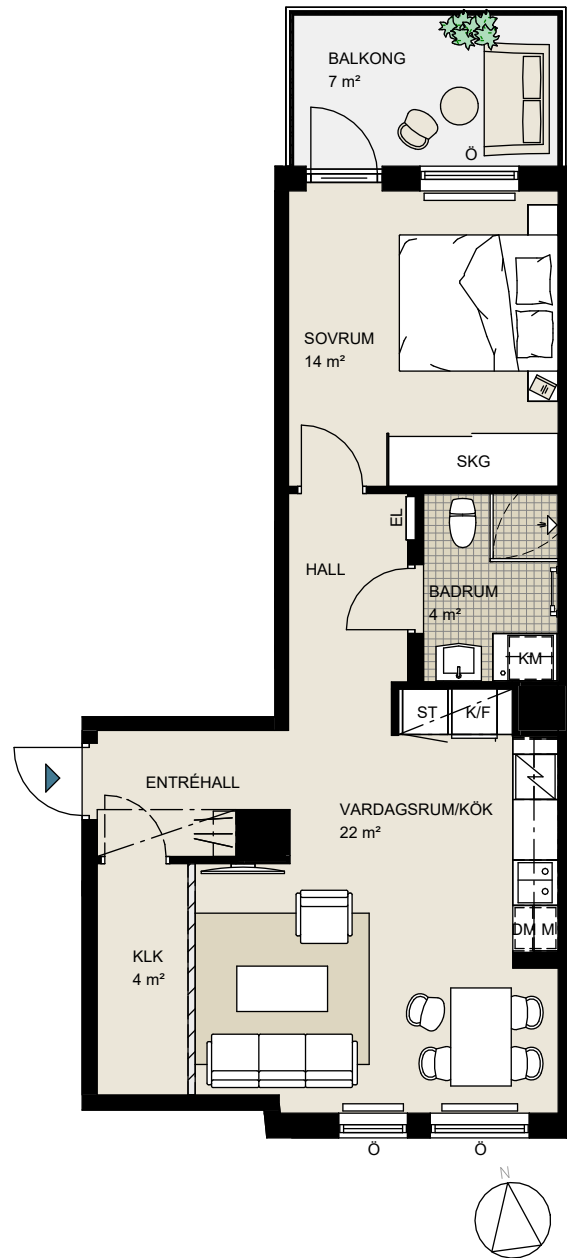

Skala 1:100

<b>H</b> HÖGSKÅP	SPISHÄLL & KOMBIUGN (Kombinerad ugn och micro)	<b>L</b> LINNESKÅP/INREDNING	<b>TM</b> TVÄTTMASKIN	HANDDUKSTORK (TILLVAL)
<b>K</b> KYLSKÅP	<b>M</b> MIKRO I ÖVERSKÅP	<b>ST</b> STÄDSKÅP/INREDNING	<b>TT</b> TORKTUMLARE	RADIATOR
<b>F</b> FRYSSKÅP	<b>U/M</b> UGN/MIKRO I HÖGSKÅP	<b>SKG</b> SKJUTDÖRRSGARDEROB	<b>KM</b> KOMBIMASKIN	<b>Ö</b> FÖNSTER ÖPPNINGSBART
<b>K/F</b> KYL-/FRYSSKÅP	DISKHO	<b>KLK</b> KLÄDKAMMARE	DUSCHVÄGG (Dubbla glasväggar)	<b>F</b> FÖNSTER FAST
<b>DM</b> DISKMASKIN	HYLLA & KLÄDSTÅNG	<b>EL</b> EL-/TELESKÅP	DUSCHVÄGG	FRÅNVALSVÄGG
SPISHÄLL & UGN (Endast spishäll om U/M finns)	<b>G</b> GARDEROB	FÖRSTÄRKT VÄGG TV	BADKAR (TILLVAL)	SÄNKT RUMSHÖJD

Med reservationer för eventuella ändringar. Ytangelser är preliminära.