



Brf Kållelyckan

Lghnr: B-1801,



Storlek: 3 rok, 68 kvm

Frd: ca 3 kvm, externt

TYPSEKTIONER VIND

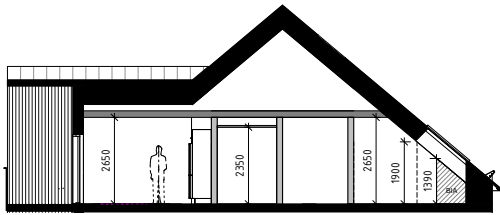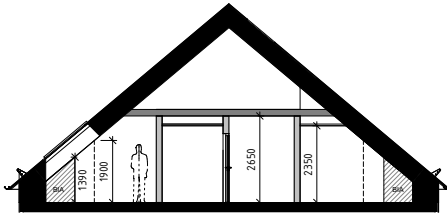

ORIENTERINGSFIGUR

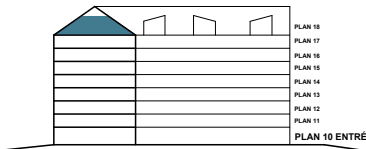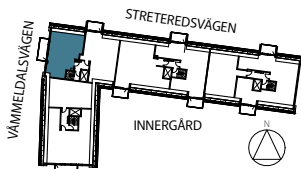

Tak utformat som sadeltak. Rumshöjd ca 2,65 meter vid högsta taknivå. Rumshöjd vid sänkt nivå ca 2,35 meter. Streckad linje i plan och sektion anger takhöjd 1,9 meter. Takhöjd 1,39 meter vid slut av mätbar boarea, BOA.



Bröstningshöjd fönster ca 0,8 meter om ej annat anges på ritning.

Bröstningshöjd takfönster ca 1,2 meter.

BIA = Biarea

Upprättad 2026-01-09

Originalformat A4

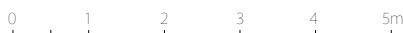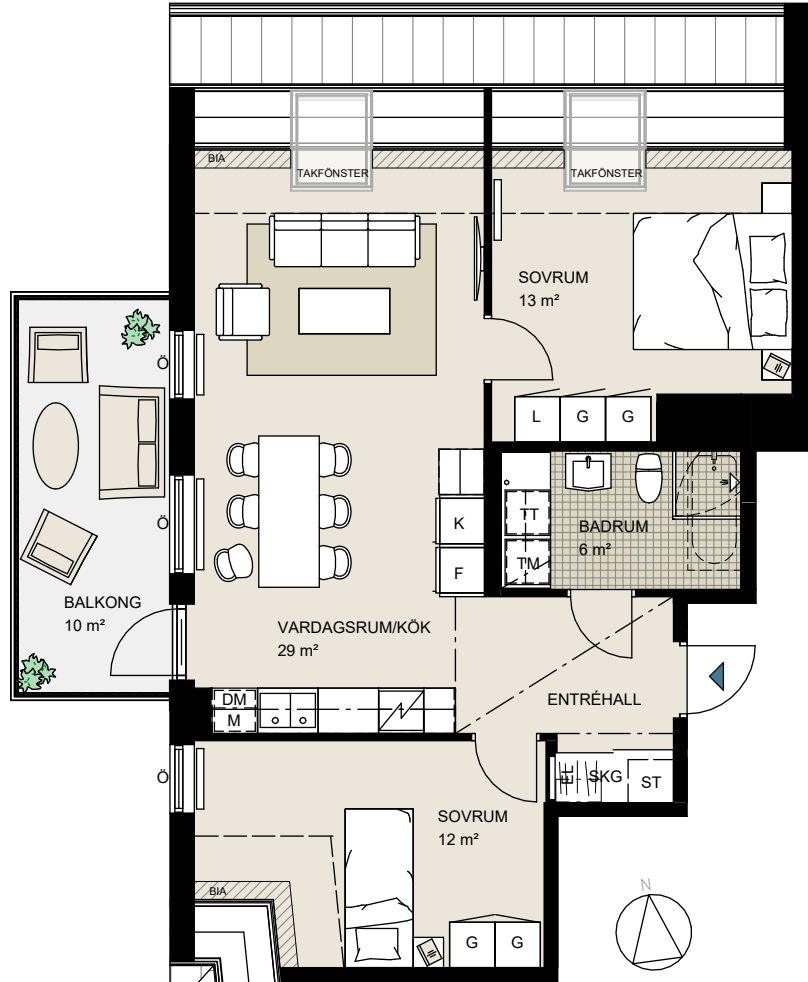

Skala 1:100

H HÖGSKÅP	SPISHÄLL & KOMBIUGN (Kombinerad ugn och micro)	L LINNESKÅP/INREDNING	TM TVÄTTMASKIN	HANDDUKSTORK (TILLVAL)
K KYLSKÅP	M MIKRO I ÖVERSKÅP	ST STÄDSKÅP/INREDNING	TT TORKTUMLARE	RADIATOR
F FRYSSKÅP	U/M UGN/MIKRO I HÖGSKÅP	SKG SKJUTDÖRRSGARDEROB	KM KOMBIMASKIN	FÖNSTER ÖPPNINGSBART
K/F KYL-/FRYSSKÅP	DISKHO	KLK KLÄDKAMMARE	DUSCHVÄGG (Dubbla glasväggar)	FÖNSTER FAST
DM DISKMASKIN	HYLLA & KLÄDSTÅNG	EL EL-/TELESKÅP	DUSCHVÄGG	FRÅNVALSVÄGG
SPISHÄLL & UGN (Endast spishäll om U/M finns)	G GARDEROB	FÖRSTÄRKT VÄGG TV	BADKAR (TILLVAL)	SÄNKT RUMSHÖJD

Med reservationer för eventuella ändringar. Ytangelser är preliminära.