


Brf Kållelyckan

Lghnr: C-1002,

Storlek: 2 rok, 47 kvm



Frd: ca 1 kvm, externt

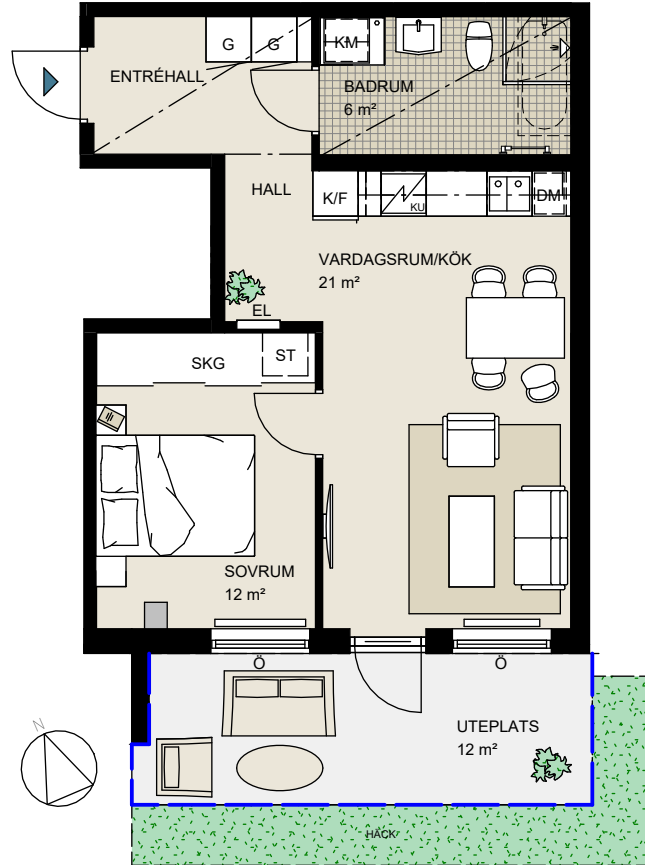

Rumshöjd ca 2,7 meter.
Rumshöjd sänkt nivå entré och badrum
ca 2,5 meter.
Bröstningshöjd fönster ca 0,8 meter om
ej annat anges på ritning.
Blå linje visar delning ansvar boende
och BRF.

Upprättad 2026-01-09
Originalformat A4

ORIENTERINGSFIGUR

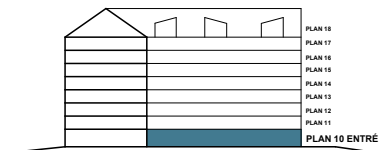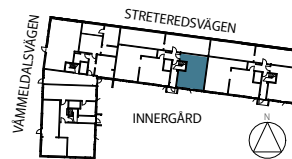

Skala 1:100

H HÖGSKÅP	SPISHÄLL & KOMBIUGN (Kombinerad ugn och micro)	L LINNESKÅP/INREDNING	TM TVÄTTMASKIN	HANDDUKSTORK (TILLVAL)
K KYLSKÅP	M MIKRO I ÖVERSKÅP	ST STÄDSKÅP/INREDNING	TT TORKTUMLARE	RADIATOR
F FRYSSKÅP	U/M UGN/MIKRO I HÖGSKÅP	SKG SKIUTDÖRRSGARDEROB	KM KOMBIMASKIN	FÖNSTER ÖPPNINGSBART
K/F KYL-/FRYSSKÅP	DISKHO	KLK KLÄDKAMMARE	DUSCHVÄGG (Dubbla glasväggar)	FÖNSTER FAST
DM DISKMASKIN	HYLLA & KLÄDSTÅNG	EL EL-/TELESKÅP	DUSCHVÄGG	FRÅNVALSVÄGG
SPISHÄLL & UGN (Endast spishäll om U/M finns)	G GARDEROB	FÖRSTÄRKT VÄGG TV	BADKAR (TILLVAL)	SÄNKT RUMSHÖJD

Med reservationer för eventuella ändringar. Ytangelser är preliminära.