



Brf Kållelyckan

Lghnr: D-1303

Storlek: 4 rok, 85 kvm


Frd: ca 4 kvm, i lägenhet

ORIENTERINGSFIGUR

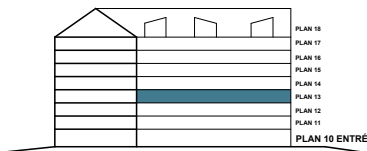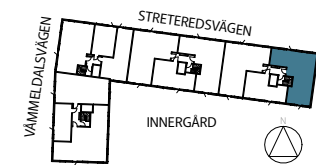

Rumshöjd ca 2,5 meter.
Rumshöjd vid sänkt nivå ca 2,2 meter.
Bröstningshöjd fönster ca 0,8 meter om
ej annat anges på ritning.

Upprättad 2026-01-09
Originalformat A4

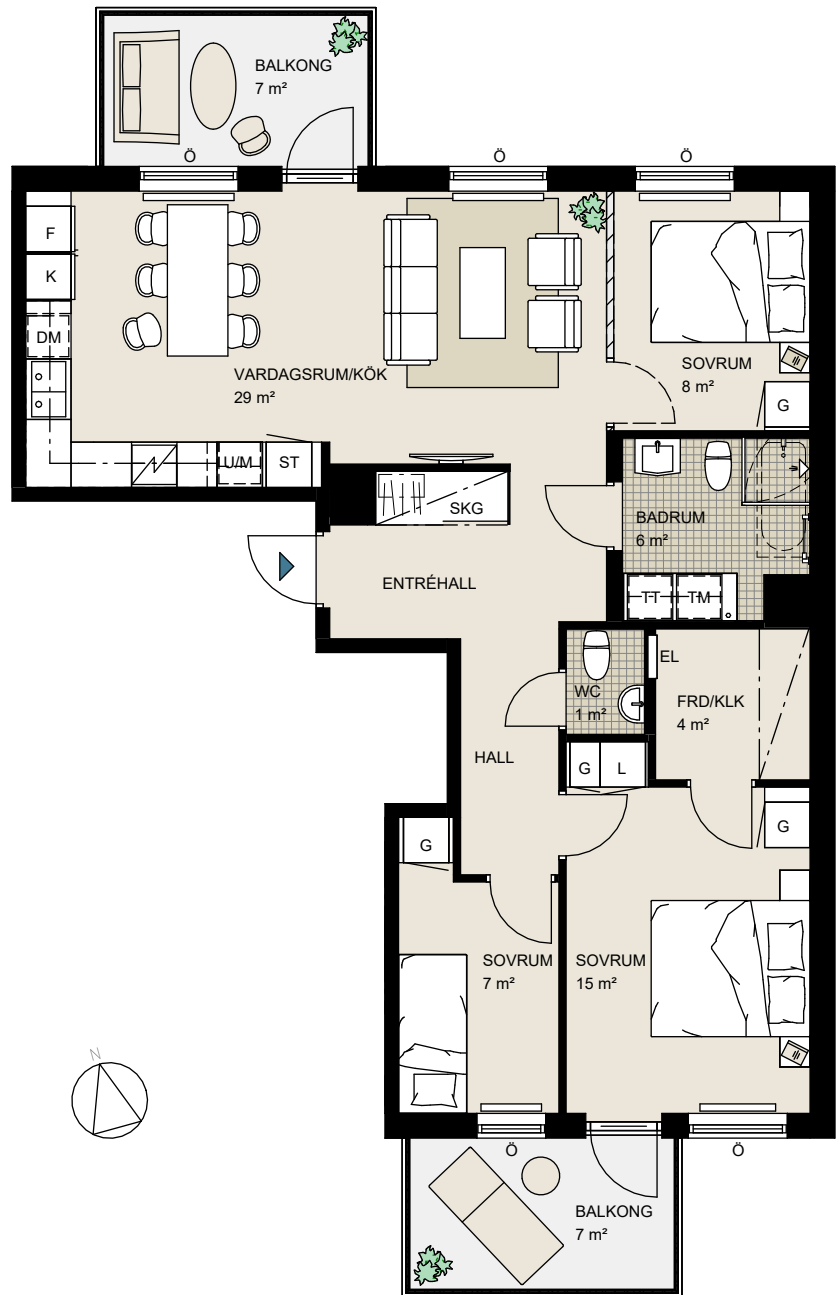

0 1 2 3 4 5m

Skala 1:100

H HÖGSKÅP	SPISHÄLL & KOMBIUGN (Kombinerad ugn och micro)	L LINNESKÅP/INREDNING	TM TVÄTTMASKIN	HANDDUKSTORK
K KYLSKÅP	M MIKRO I ÖVERSKÅP	ST STÄDSKÅP/INREDNING	TT TORKTUMLARE	RADIATOR
F FRYSSKÅP	U/M UGN/MIKRO I HÖGSKÅP	SKG SKJUTDÖRRSGARDEROB	KM KOMBIMASKIN	FÖNSTER ÖPPNINGSBART
K/F KYL-/FRYSSKÅP	DISKHO	KLK KLÄDKAMMARE	DUSCHVÄGG (Dubbla glasväggar)	FÖNSTER FAST
DM DISKMASKIN	HYLLA & KLÄDSTÅNG	EL EL-/TELESKÅP	DUSCHVÄGG	FRÅNVALSVÄGG
SPISHÄLL & UGN (Endast spishäll om U/M finns)	G GARDEROB	FÖRSTÄRKT VÄGG TV	BADKAR (TILLVAL)	SÄNKT RUMSHÖJD

Med reservationer för eventuella ändringar. Observera att i denna lägenhetstyp ingår handdukstork. Ytangivelser är preliminära.

Brf Kållelyckan



Lghnr: D-1303

Alternativ layout.

Storlek: 3 rok, 85 kvm


Frd: ca 4 kvm, i lägenhet

ORIENTERINGSFIGUR

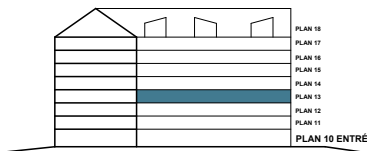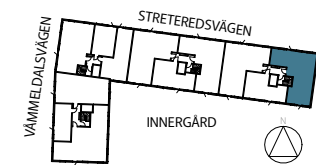

Rumshöjd ca 2,5 meter.
Rumshöjd vid sänkt nivå ca 2,2 meter.
Bröstningshöjd fönster ca 0,8 meter om
ej annat anges på ritning.

Upprättad 2026-01-09
Originalformat A4

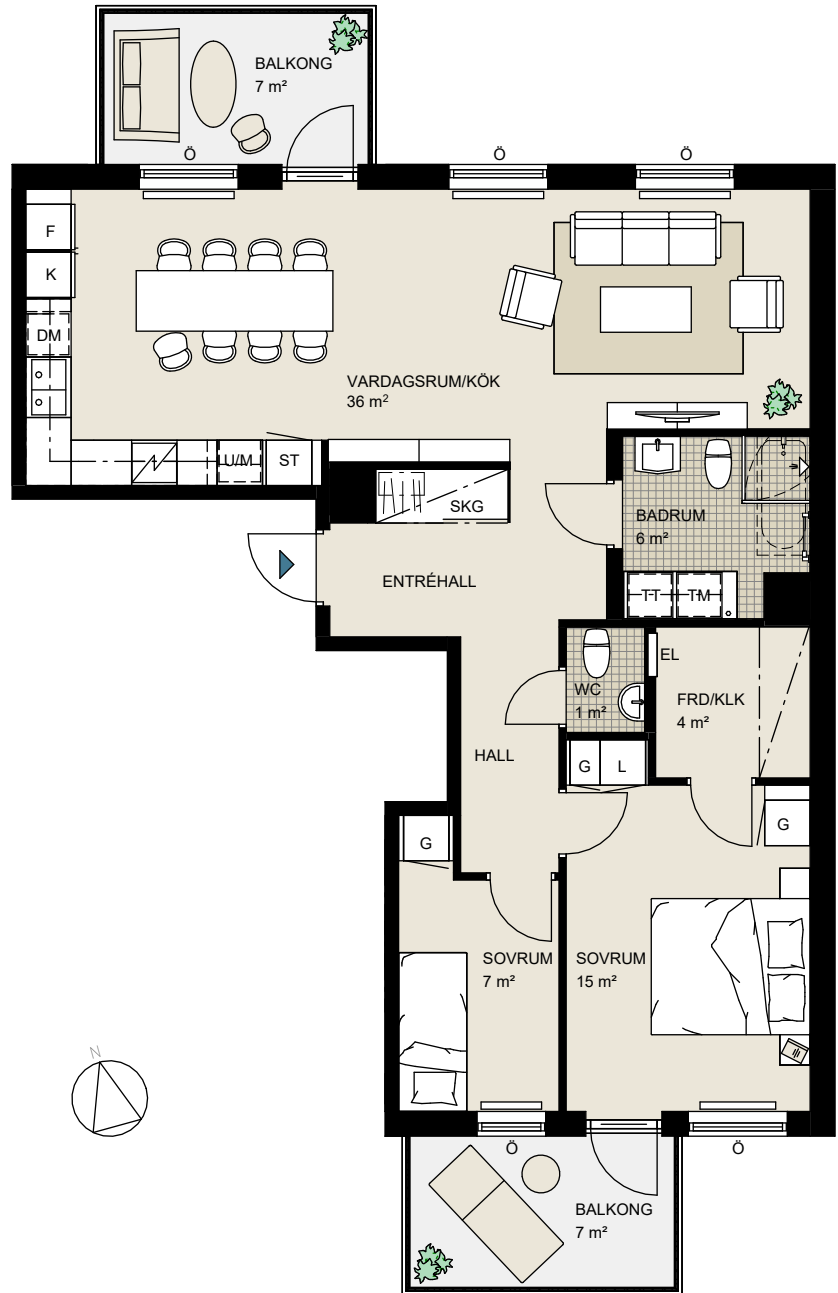

0 1 2 3 4 5m

Skala 1:100

H HÖGSKÅP	SPISHÄLL & KOMBIUGN (Kombinerad ugn och micro)	L LINNESKÅP/INREDNING	TM TVÄTTMASKIN	HANDDUKSTORK
K KYLSKÅP	M MIKRO I ÖVERSKÅP	ST STÄDSKÅP/INREDNING	TT TORKTUMLARE	RADIATOR
F FRYSSKÅP	U/M UGN/MIKRO I HÖGSKÅP	SKG SKJUTDÖRRSGARDEROB	KM KOMBIMASKIN	Ö FÖNSTER ÖPPNINGSBART
K/F KYL-/FRYSSKÅP	DISKHO	KLK KLÄDKAMMARE	DUSCHVÄGG (Dubbla glasväggar)	F FÖNSTER FAST
DM DISKMASKIN	HYLLA & KLÄDSTÅNG	EL EL-/TELESKÅP	DUSCHVÄGG	FRÅNVALSVÄGG
SPISHÄLL & UGN (Endast spishäll om U/M finns)	G GARDEROB	FÖRSTÄRKT VÄGG TV	BADKAR (TILLVAL)	SÄNKT RUMSHÖJD

Med reservationer för eventuella ändringar. Observera att i denna lägenhetstyp ingår handdukstork. Ytangelser är preliminära.