

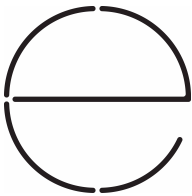


Projekt Ellensvik
Plats Nacka Strand
Datum 2025.12.12
Rum 2 rok
Storlek Ca. 44 m²

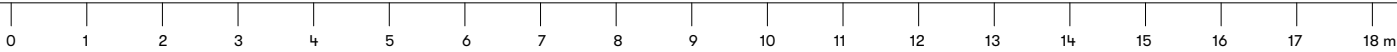

Lgh. nr. / Plan 1001 / Plan 10

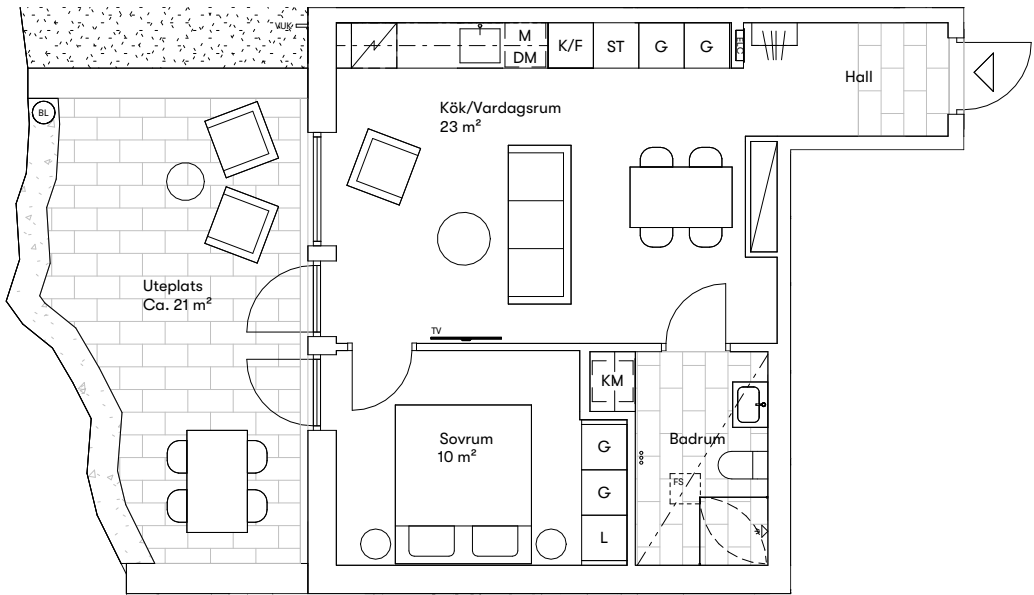

Information

Skala: 1:100 (A4)

Med reservation för eventuella förändringar, avvikelser och tryckfel.

Rumshöjd ca. 2,5m (om ej annat anges)
Fönster ner till golv om inte bröstningshöjd (BH) anges.

Lös inredning ingår ej.

Teckenförklaring

Kyl / Frys	Kombimaskin	TV-vägg	Fördelarskåp
Linneskåp	Duschvägg	Takhöjd ca. 2,4m	Bröstningshöjd
Garderob	Schakt	Överskåp	Elcentral
Städskåp	Mikro överskåp	Handdukstork	Brunnslöck
Diskmaskin under	Kapphylla/Klädstång	Entré	

Orienteringsfigurer

