
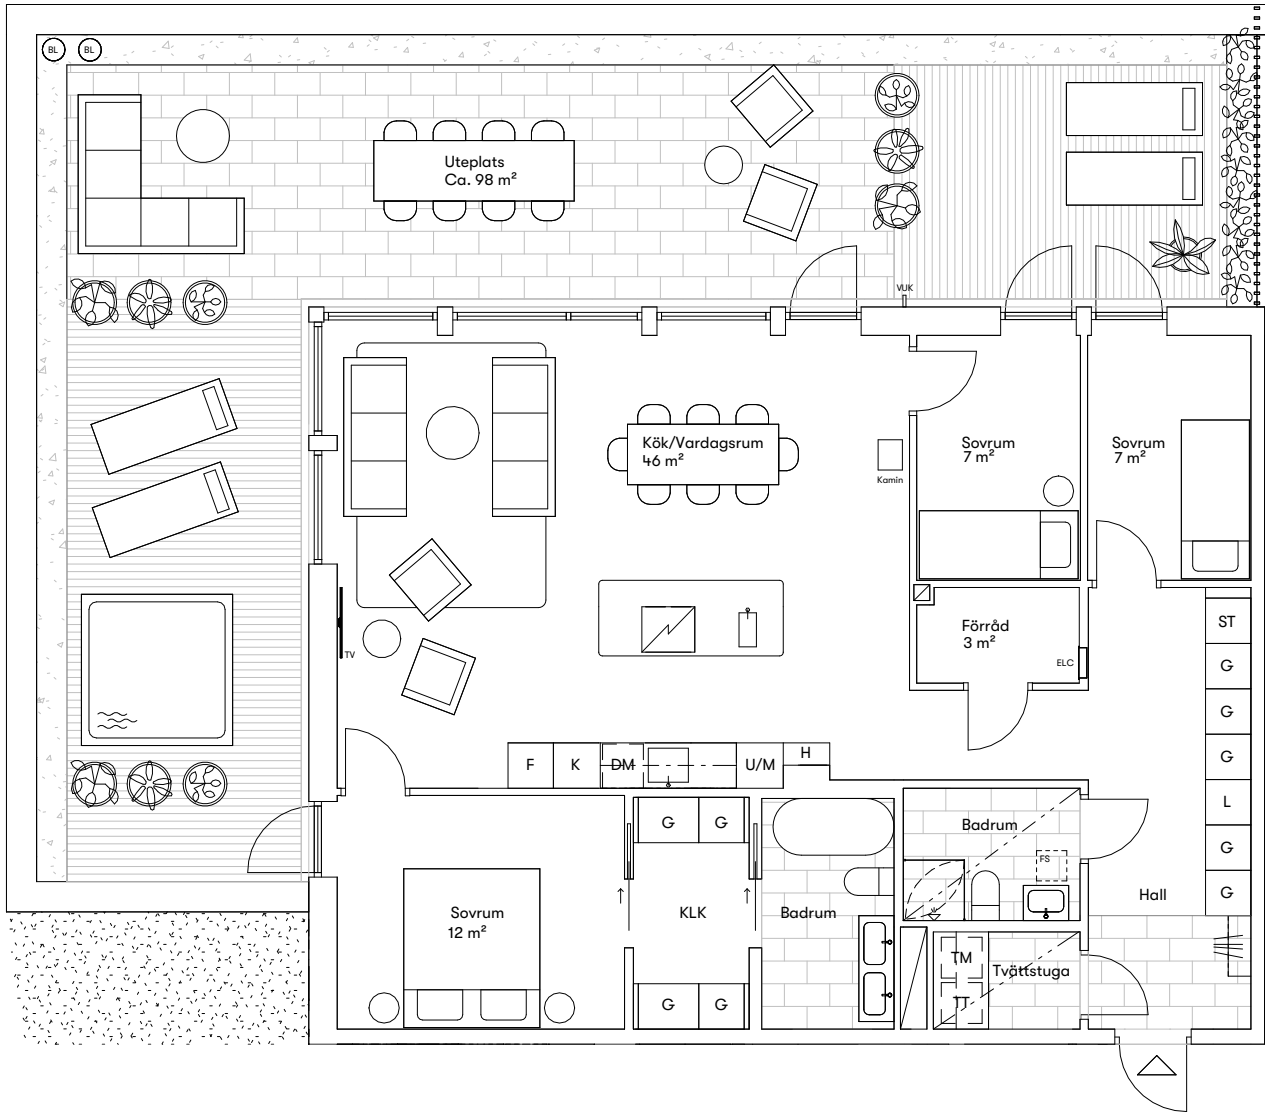


Projekt Ellensvik
Plats Nacka Strand
Datum 2025.12.12
Rum 4 rok
Storlek Ca. 111 m²

Lgh. nr. / Plan 1002 / Plan 10

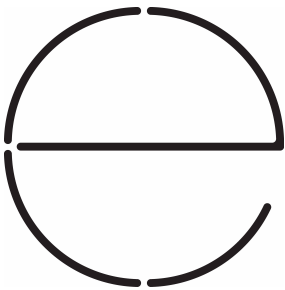

Information

Skala: 1:100 (A3)

Med reservation för eventuella förändringar, avvikelser och tryckfel.

Rumshöjd ca. 2,5m (om ej annat anges)

Fönster ner till golv om inte bröstningshöjd (BH) anges.



Lös inredning ingår ej. Jacuzzi och kamin ingår ej, endast möjlig placering.

Teckenförklaring

- | | | | |
|-----|---------------------------------|----|-------------|
| DM | Diskmaskin | TT | Torktumlare |
| F | Frys | TM | Tvättmaskin |
| K | Kyl | | Duschvägg |
| L | Linneskåp | | Schakt |
| G | Garderob | ST | Städskåp |
| | Induktionshäll m. inbyggd fläkt | H | Högsåp |
| U/M | Högsåp m. ugn / Mikro | | |

- | | | | |
|--|----------------------|-----|-----------------|
| | TV-vägg | FS | Fördelarskåp |
| | Takhöjd ca. 2,4m | BH | Bröstningshöjd |
| | Överskåp | ELC | Elcentral |
| | Skjutsdörr | BL | Brunnslock |
| | Entré | VUK | Vattenutkastare |
| | Kapphylla/ Klädstång | | |

Orienteringsfigurer

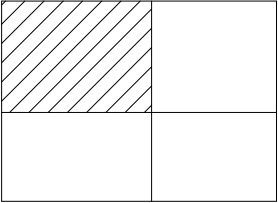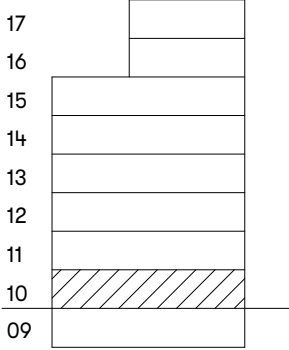

Ellensviksvägen