

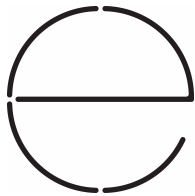


Projekt Ellensvik
Plats Nacka Strand
Datum 2025.12.12
Rum 3 rok
Storlek Ca. 87 m²

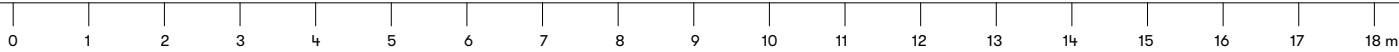

Lgh. nr. / Plan 1003 / Plan 10

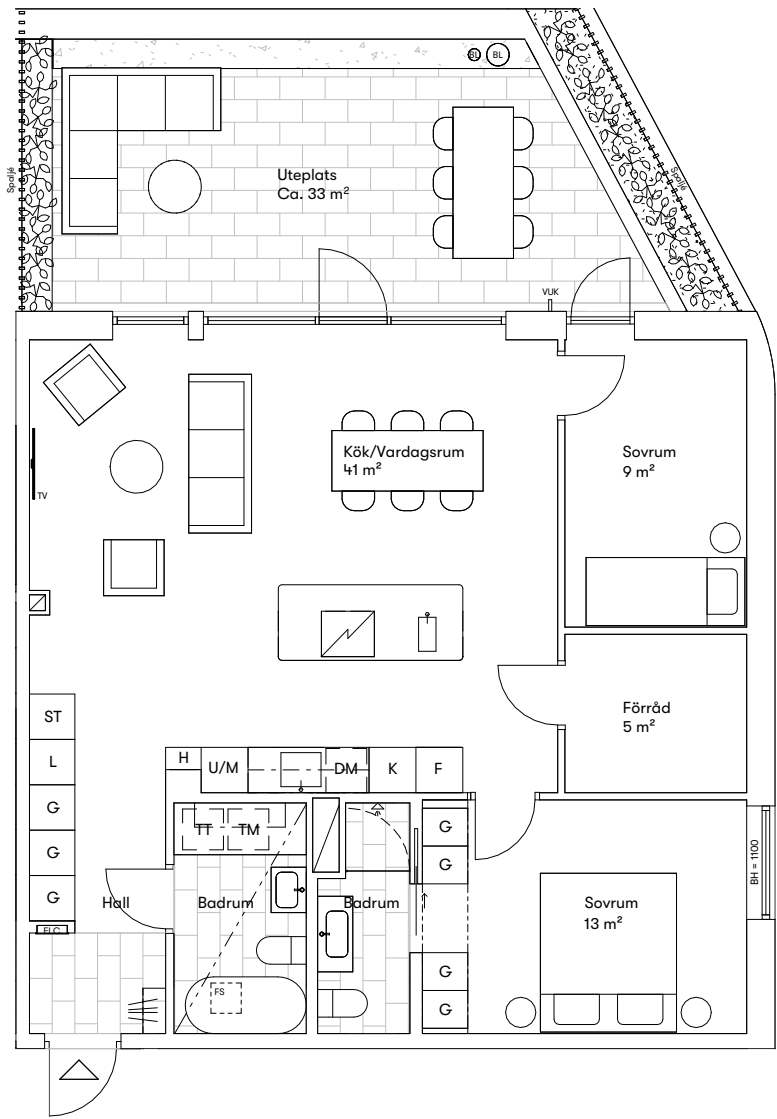

Information

Skala: 1:100 (A4)

Med reservation för eventuella förändringar, avvikelser och tryckfel.

Rumshöjd ca. 2,5m (om ej annat anges)

Fönster ner till golv om inte bröstningshöjd (BH) anges.


Lös inredning ingår ej.

Teckenförklaring

- | | |
|---------------------------------|-------------|
| Diskmaskin | Torktumlare |
| Kyl | Tvättmaskin |
| Frys | Duschvägg |
| Linneskåp | Schakt |
| Garderob | Städsåp |
| Induktionshäll m. inbyggd fläkt | Högsåp |
| Högsåp m. ugn/Mikro | |

Orienteringsfigurer

- | | |
|---------------------|-------------------|
| TV-vägg | FS Fördelarskåp |
| Takhöjd ca. 2,4m | BH Bröstningshöjd |
| Överskåp | ELC Elcentral |
| Skjutdörr | BL Brunnslöck |
| Entré | |
| Kapphylla/Klädstång | |

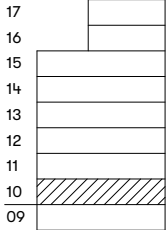

Ellensviksvägen