

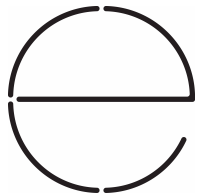


Projekt Ellensvik
Plats Nacka Strand
Datum 2025.12.12
Rum 2 rok
Storlek Ca. 60 m²

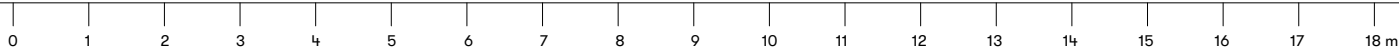

Lgh. nr. / Plan **1104 / Plan 11**
1204 / Plan 12
1304 / Plan 13
1404 / Plan 14

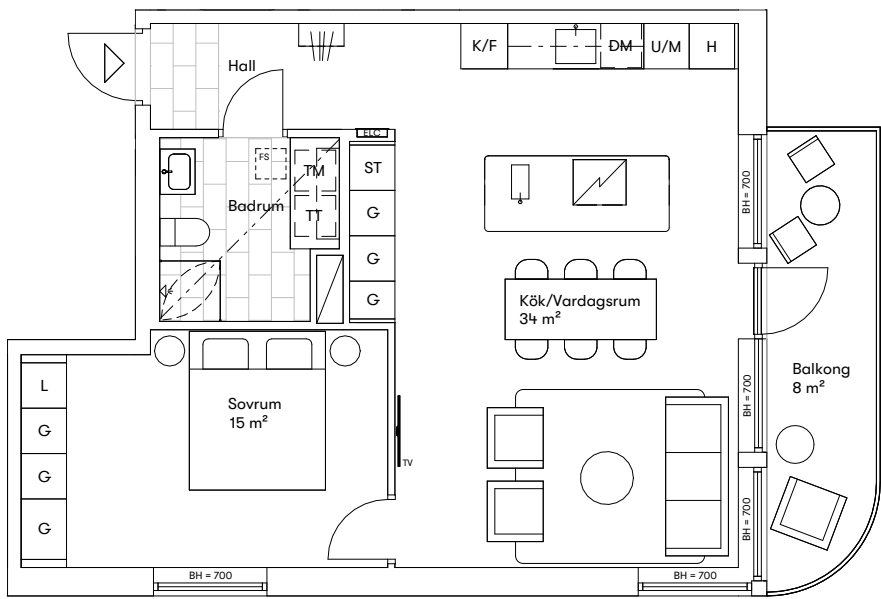

Information

Skala: 1:100 (A4)

Med reservation för eventuella förändringar, avvikelser och tryckfel.

Rumshöjd ca. 2,5m (om ej annat anges)

Fönster ner till golv om inte bröstningshöjd (BH) anges.


Lös inredning ingår ej.

Teckenförklaring

	Diskmaskin		Torktumlare
	Kyl / Frys		Tvättmaskin
	Linneskåp		Duschvägg
	Garderob		Schakt
	Induktionshäll m. inbyggd fläkt		Städsåp
	Högsåp m. ugn/Mikro		Högsåp

	TV-vägg		Fördelarskåp
	Takhöjd ca. 2,4m		Bröstningshöjd
	Överskåp		Elcentral
	Entré		Kapphylla/ Klädstång

Orienteringsfigurer

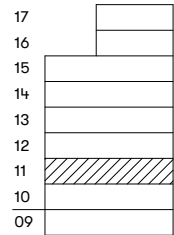

Ellensviksvägen