

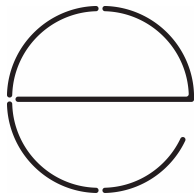


Projekt Ellensvik
Plats Nacka Strand
Datum 2025.12.12
Rum 3 rok
Storlek Ca. 76 m²

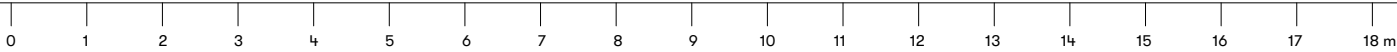

Lgh. nr. / Plan 1101 / Plan 11
1201 / Plan 12
1301 / Plan 13
1401 / Plan 14
1501 / Plan 15

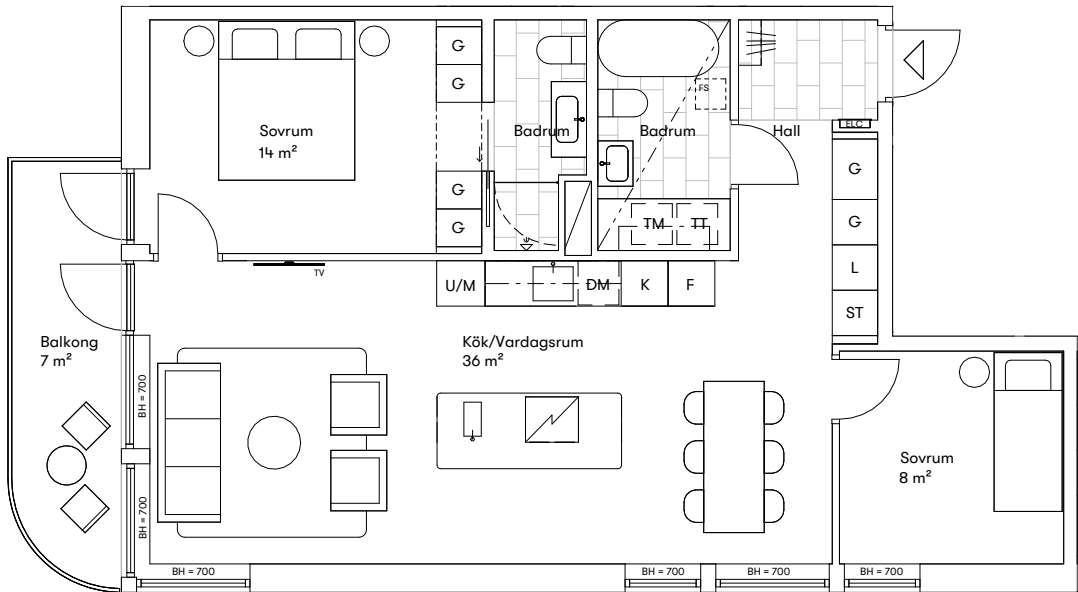

Information

Skala: 1:100 (A4)
Med reservation för eventuella förändringar, avvikelser och tryckfel.
Rumshöjd ca. 2,5m (om ej annat anges)
Fönster ner till golv om inte bröstningshöjd (BH) anges.
Lös inredning ingår ej.

Teckenförklaring

- | | |
|---------------------------------|---------------------|
| Diskmaskin | Torktumlare |
| Kyl | Tvättmaskin |
| Frys | Duschvägg |
| Linneskåp | Schakt |
| Garderob | Städsåp |
| Induktionshäll m. inbyggd fläkt | Högsåp m. ugn/Mikro |

- | | |
|---------------------|-------------------|
| TV-vägg | FS Fördelarskåp |
| Takhöjd ca. 2,4m | BH Bröstningshöjd |
| Överskåp | ELC Elcentral |
| Skjutdörr | |
| Entré | |
| Kapphylla/Klädstång | |

Orienteringsfigurer

