

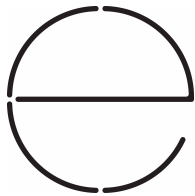


Projekt Ellensvik
Plats Nacka Strand
Datum 2025.12.12
Rum 3 rok
Storlek Ca. 87 m²

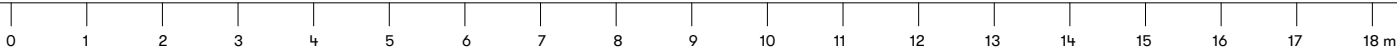

Lgh. nr. / Plan 1103 / Plan 11
1203 / Plan 12
1303 / Plan 13
1403 / Plan 14
1503 / Plan 15

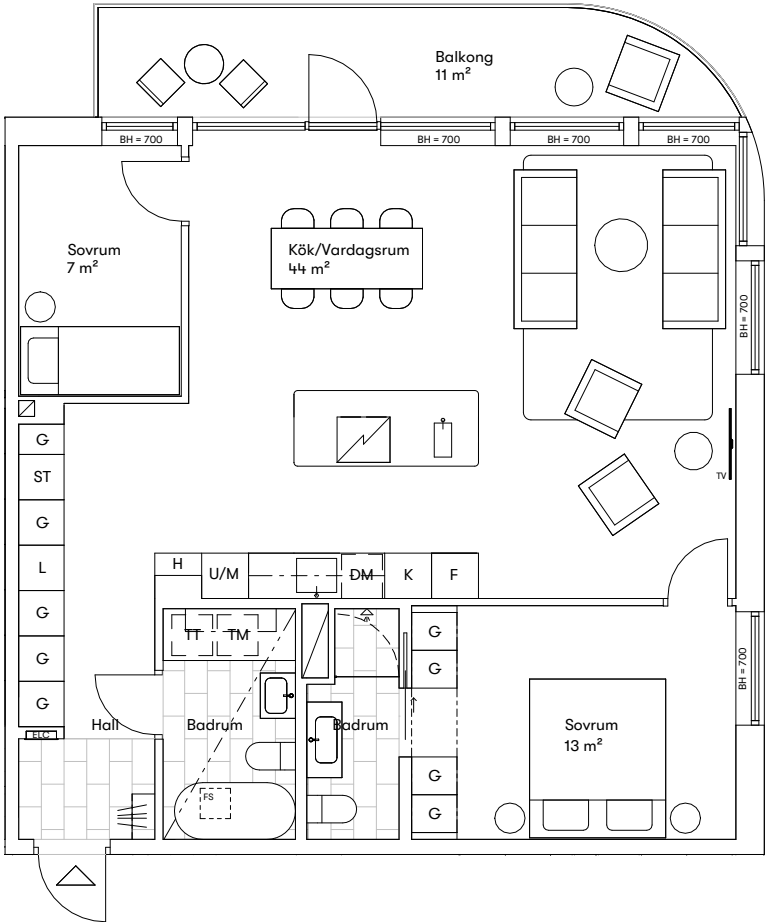

Information


Skala: 1:100 (A4)
Med reservation för eventuella förändringar, avvikelser och tryckfel.
Rumshöjd ca. 2,5m (om ej annat anges)
Fönster ner till golv om inte bröstningshöjd (BH) anges.
Lös inredning ingår ej.

Teckenförklaring

- | | |
|---------------------------------|-------------|
| Diskmaskin | Torktumlare |
| Kyl | Tvättmaskin |
| Frys | Duschvägg |
| Linneskåp | Schakt |
| Garderob | Städsåp |
| Induktionshäll m. inbyggd fläkt | Högsåp |
| Högsåp m. ugn/Mikro | |

Orienteringsfigurer

- | | |
|---------------------|-------------------|
| TV-vägg | FS Fördelarskåp |
| Takhöjd ca. 2,4m | BH Bröstningshöjd |
| Överskåp | ELC Elcentral |
| Skjutdörr | |
| Entré | |
| Kapphylla/Klädstång | |

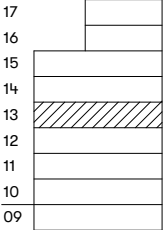

Ellensviksvägen