

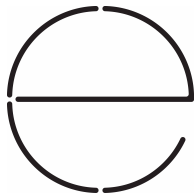


Projekt Ellensvik
Plats Nacka Strand
Datum 2025.12.12
Rum 2 rok
Storlek Ca. 60 m²

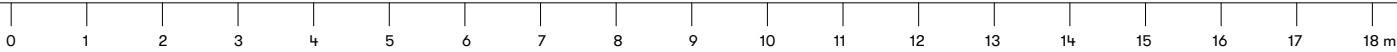

Lgh. nr. / Plan 1104 / Plan 11
1204 / Plan 12
1304 / Plan 13
1404 / Plan 14

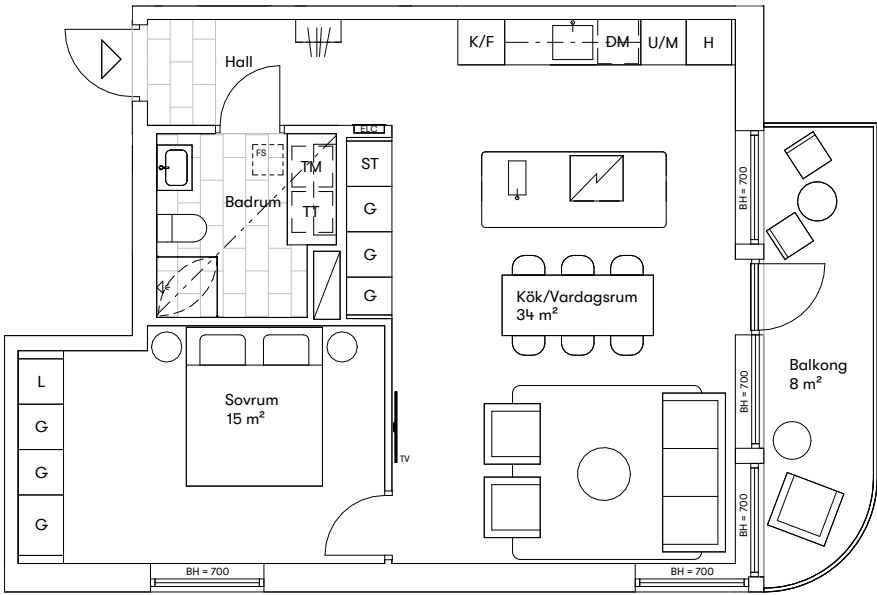

Information

Skala: 1:100 (A4)

Med reservation för eventuella förändringar, avvikelser och tryckfel.

Rumshöjd ca. 2,5m (om ej annat anges)

Fönster ner till golv om inte bröstningshöjd (BH) anges.



Lös inredning ingår ej.

Teckenförklaring

- | | |
|---------------------------------|-------------|
| Diskmaskin | Torktumlare |
| Kyl / Frys | Tvättmaskin |
| Linneskåp | Duschvägg |
| Garderob | Schakt |
| Induktionshäll m. inbyggd fläkt | Städsåp |
| Högsåp m. ugn/Mikro | Högsåp |

- | | |
|---------------------|-------------------|
| TV-vägg | FS Fördelarskåp |
| Takhöjd ca. 2,4m | BH Bröstningshöjd |
| Överskåp | ELC Elcentral |
| Entré | |
| Kapphylla/Klädstång | |

Orienteringsfigurer

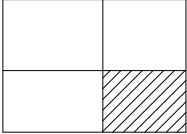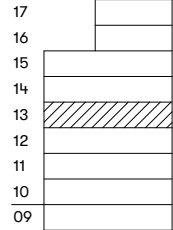

Ellensviksvägen