

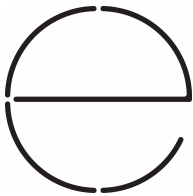


Projekt Ellensvik
Plats Nacka Strand
Datum 2025.12.12
Rum 2 rok
Storlek Ca. 59 m²

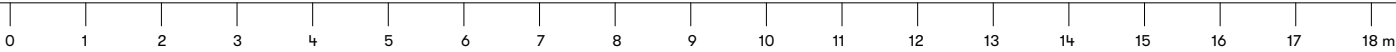

Lgh. nr. / Plan 1504 / Plan 5

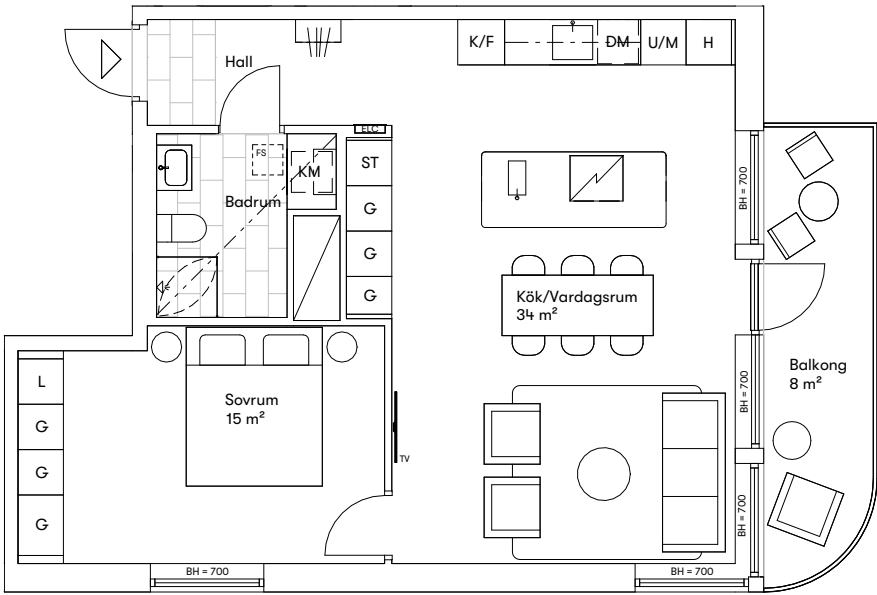

Information

Skala: 1:100 (A4)

Med reservation för eventuella förändringar, avvikelser och tryckfel.

Rumshöjd ca. 2,5m (om ej annat anges)

Fönster ner till golv om inte bröstningshöjd (BH) anges.



Lös inredning ingår ej.

Teckenförklaring

- | | |
|---------------------------------|-------------|
| Diskmaskin | Kombimaskin |
| Kyl / Frys | Duschvägg |
| Linneskåp | Schakt |
| Garderob | Städskåp |
| Induktionshäll m. inbyggd fläkt | Högsåp |
| Högsåp m. ugn/Mikro | |

- | | |
|----------------------|-------------------|
| TV-vägg | FS Fördelarskåp |
| Takhöjd ca. 2,4m | BH Bröstningshöjd |
| Överskåp | ELC Elcentral |
| Entré | |
| Kapphylla/ Klädstång | |

Orienteringsfigurer

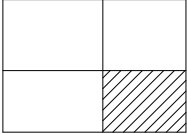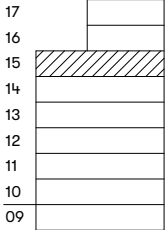

Ellensviksvägen