
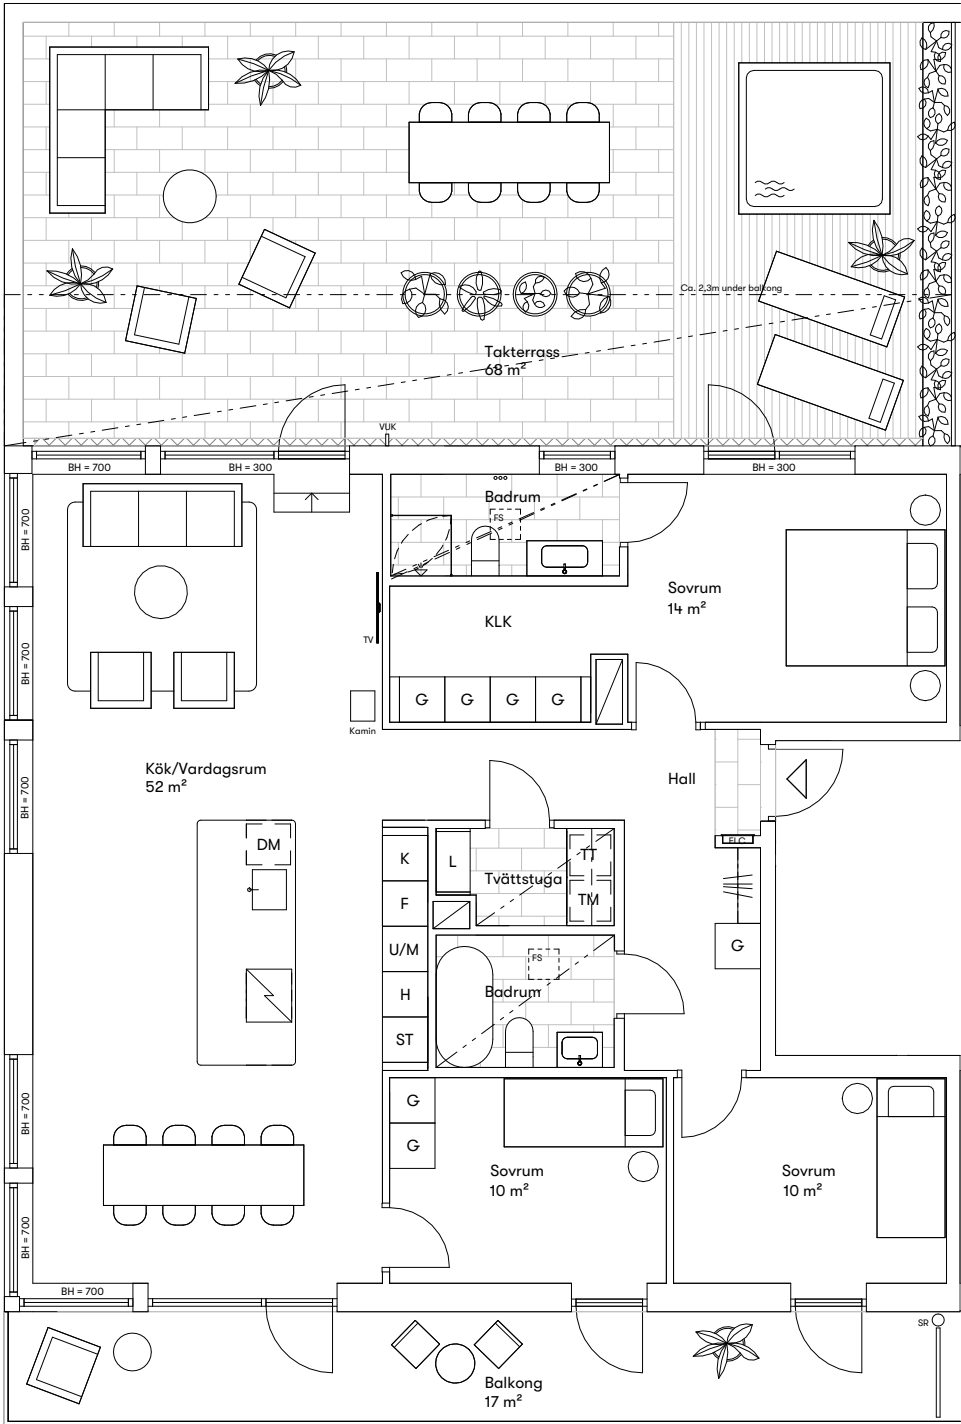


Projekt Ellensvik
Plats Nacka Strand
Datum 2025.12.12
Rum 4 rok
Storlek Ca. 118 m²

Lgh. nr. / Plan 1601 / Plan 16

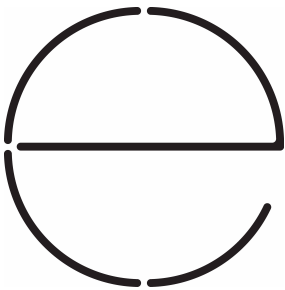

Information

Skala: 1:100 (A3)

Med reservation för eventuella förändringar, avvikelser och tryckfel.

Rumshöjd ca. 2,5m (om ej annat anges)

Fönster ner till golv om inte bröstningshöjd (BH) anges.

Lös inredning ingår ej. Jacuzzi och kamin ingår ej, endast möjlig placering.

Teckenförklaring

DM Diskmaskin

F Frys

K Kyl

L Linneskåp

G Garderob

Induktionshäll m. inbyggd fläkt

Högsåp m. ugn / Mikro

TT Torktumlare

TM Tvättmaskin

Duschvägg

Schakt

ST Städskåp

H Högsåp

TV-vägg

Takhöjd ca. 2,4m

Överskåp

Skjutsdörr

Handdukstork

Entré

Kapphylla/ Klädstång

FS Fördelarskåp



BH Bröstningshöjd

ELC Elcentral

SR Stuprör

VUK Vattenutkastare

Orienteringsfigurer

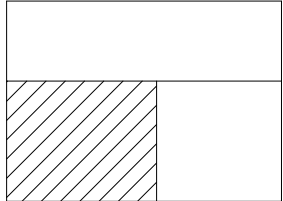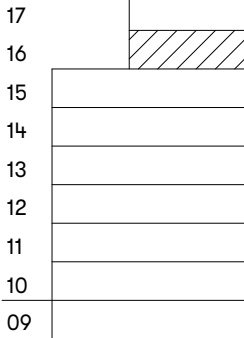

Ellensviksvägen