
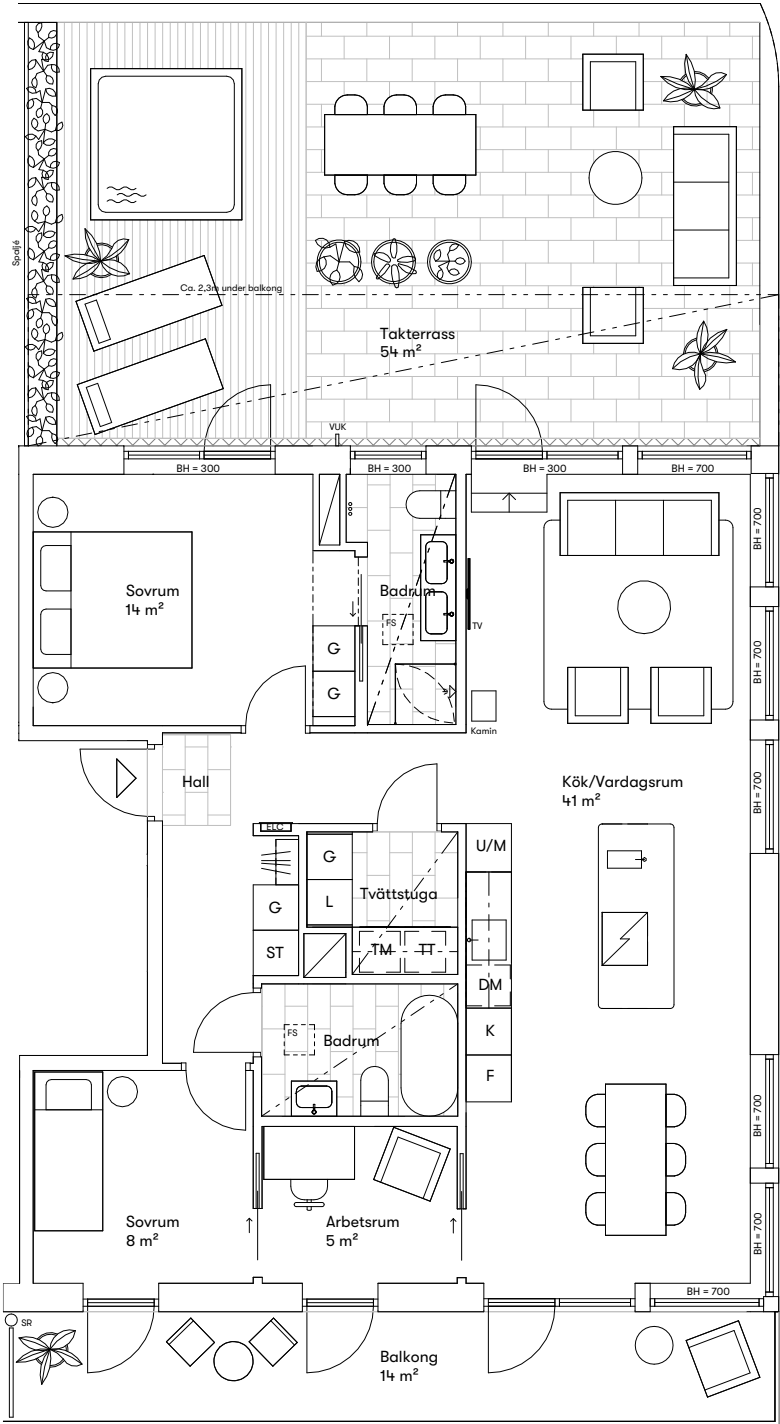


Projekt Ellensvik  
Plats Nacka Strand  
Datum 2025.12.12  
Rum 3 rok  
Storlek Ca. 94 m<sup>2</sup>

Lgh. nr. / Plan 1602 / Plan 16

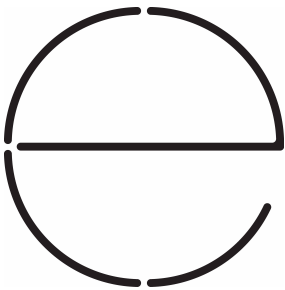

0 1 2 3 4 5 6 7 8 9 10 11 12 13 14 15 16 17 18 19 20 21 22 23 24 25 26 27 m

### Information

Skala: 1:100 (A3)

Med reservation för eventuella förändringar, avvikelser och tryckfel.

Rumshöjd ca. 2,5m (om ej annat anges)

Fönster ner till golv om inte bröstningshöjd (BH) anges.

Lös inredning ingår ej. Jacuzzi och kamin ingår ej, endast möjlig placering.

### Teckenförklaring

DM Diskmaskin

F Frys

K Kyl

L Linneskåp

G Garderob

Induktionshäll m. inbyggd fläkt

U/M Högsåp m. ugn / Mikro

TT Torktumlare

TM Tvättmaskin

Duschvägg

Schakt

ST Städsåp

H Högsåp

TV-vägg

Takhöjd ca. 2,4m

Översåp

Skjutsdörr

Handduktork

Entré

Kapphylla / Klädstång

FS Fördelarsåp



BH Bröstningshöjd

ELC Elcentral

SR Stuprör

VUK Vattenutkastare

### Orienteringsfigurer

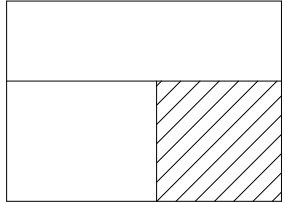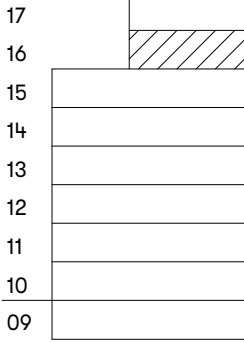

Ellensviksvägen