
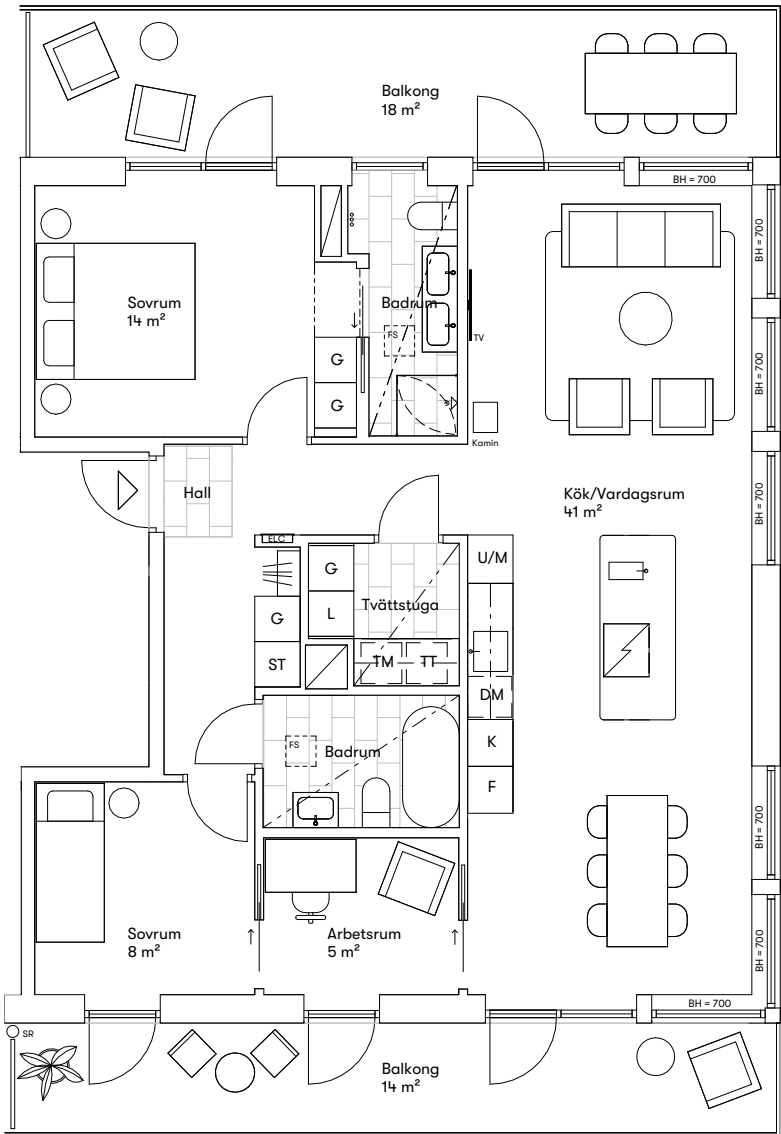


Projekt Ellensvik
Plats Nacka Strand
Datum 2025.12.12
Rum 3 rok
Storlek Ca. 94 m²

Lgh. nr. / Plan 1702 / Plan 17

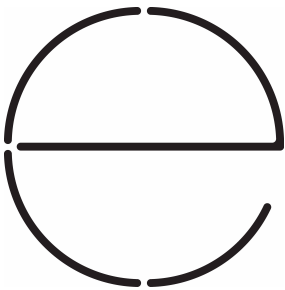

0 1 2 3 4 5 6 7 8 9 10 11 12 13 14 15 16 17 18 19 20 21 22 23 24 25 26 27 m

Information

Skala: 1:100 (A3)

Med reservation för eventuella förändringar, avvikelser och tryckfel.

Rumshöjd ca. 2,5m (om ej annat anges)

Fönster ner till golv om inte bröstningshöjd (BH) anges.

Lös inredning ingår ej. Kamin ingår ej, endast möjlig placering.

Teckenförklaring

DM Diskmaskin

F Frys

K Kyl

L Linneskåp

G Garderob

Induktionshäll m. inbyggd fläkt

U/M Högsåp m. ugn / Mikro

TT Torktumlare

TM Tvättmaskin

Duschvägg

Schakt

ST Städskåp

H Högsåp

TV-vägg

Takhöjd ca. 2,4m

Översåp

Skjutsdörr

Handduktork

Entré

Kapphylla / Klädstång



FS Fördelarsåp

BH Bröstningshöjd

ELC Elcentral

SR Stuprör

Orienteringsfigurer

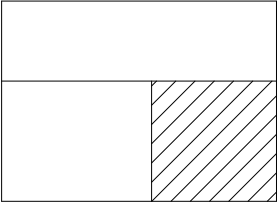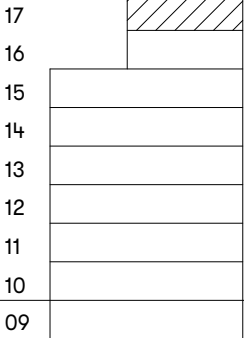

Ellensviksvägen