
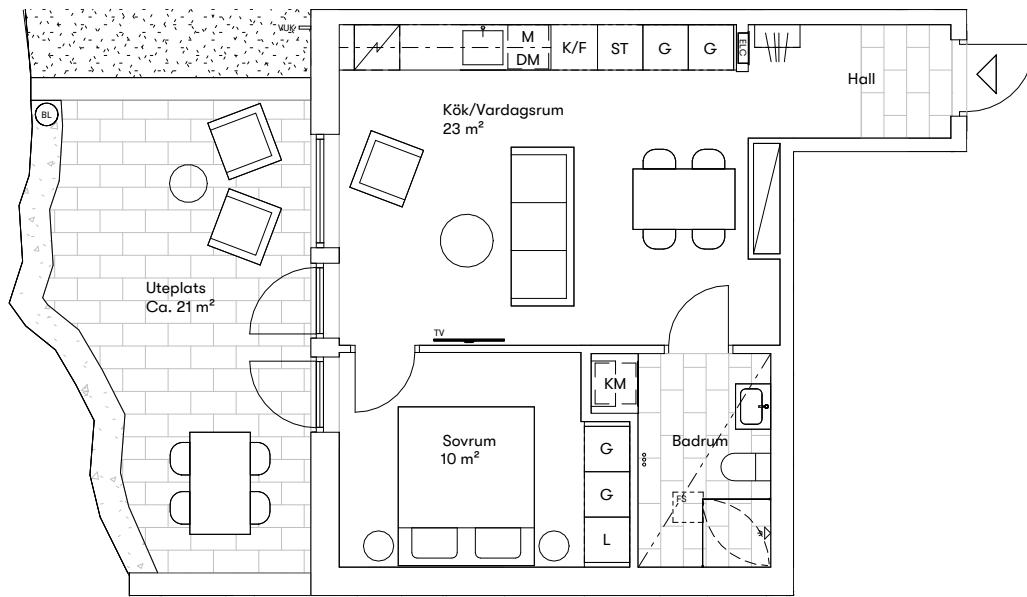


Projekt Ellensvik
Plats Nacka Strand
Datum 2026.02.17
Rum 2 rok
Storlek Ca. 44 m²

Lgh. nr. / Plan 1001 / Plan 10

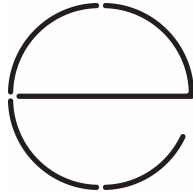

0 1 2 3 4 5 6 7 8 9 10 11 12 13 14 15 16 17 18 m

Information

Skala: 1:100 (A4)

Med reservation för eventuella förändringar, avvikelser och tryckfel.

Rumshöjd ca. 2,5m (om ej annat anges)

Fönster ner till golv om inte bröstningshöjd (BH) anges.

Lös inredning ingår ej.

Teckenförklaring

Kyl / Frys	Kombimaskin	TV-vägg	Fördelarskåp
Linneskåp	Duschvägg	Lagre takhöjd	Bröstningshöjd
Garderob	Schakt	Överskåp	Elcentral
Städskåp	Mikro överskåp Diskmaskin under	Handdukstork	Brunnslöck
Induktionshäll m. inbyggnadsung	Kapphylla/ Klädstång	Entré	

Orienteringsfigurer

