
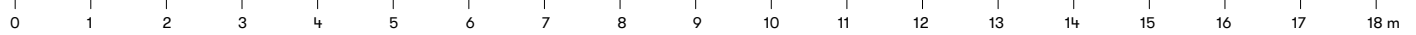
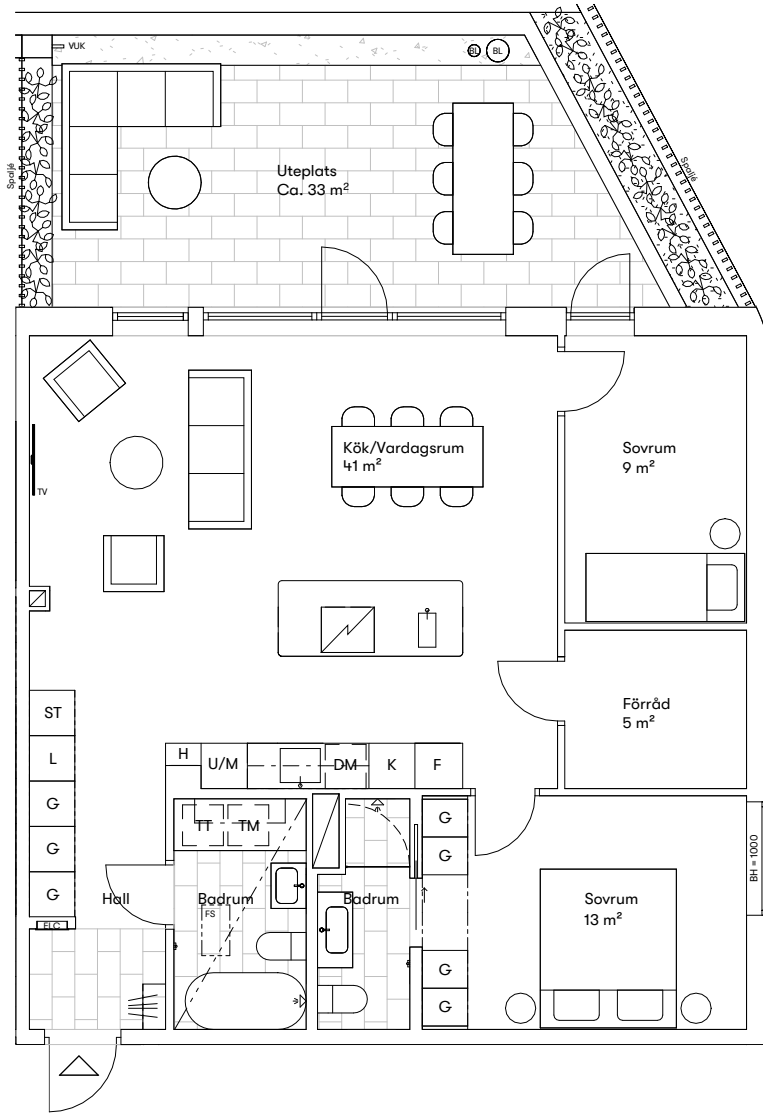


Projekt Ellensvik
Plats Nacka Strand
Datum 2026.02.17
Rum 3 rok
Storlek Ca. 87 m²

Lgh. nr. / Plan 1003 / Plan 10

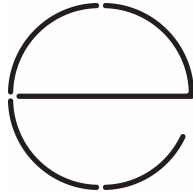

Information

Skala: 1:100 (A4)

Med reservation för eventuella förändringar, avvikelser och tryckfel.

Rumshöjd ca. 2,5m (om ej annat anges)

Fönster ner till golv om inte bröstningshöjd (BH) anges.

Lös inredning ingår ej.

Teckenförklaring

Diskmaskin	Torktumlare	TV-vägg	FS Fördelarskåp
Kyl	Tvättmaskin	--- Lägre takhöjd	BH Bröstningshöjd
Frys	Duschvägg	--- Överskåp	ELC Elcentral
L Linneskåp	Schakt	→ Skjutdörr	BL Brunnslöck
G Garderob	ST Städsåp	△ Entré	
Induktionshäll m. inbyggd fläkt	H Högsåp	Kapphylla/Klädstång	
Högsåp m. ugn/Mikro			

Orienteringsfigurer

