
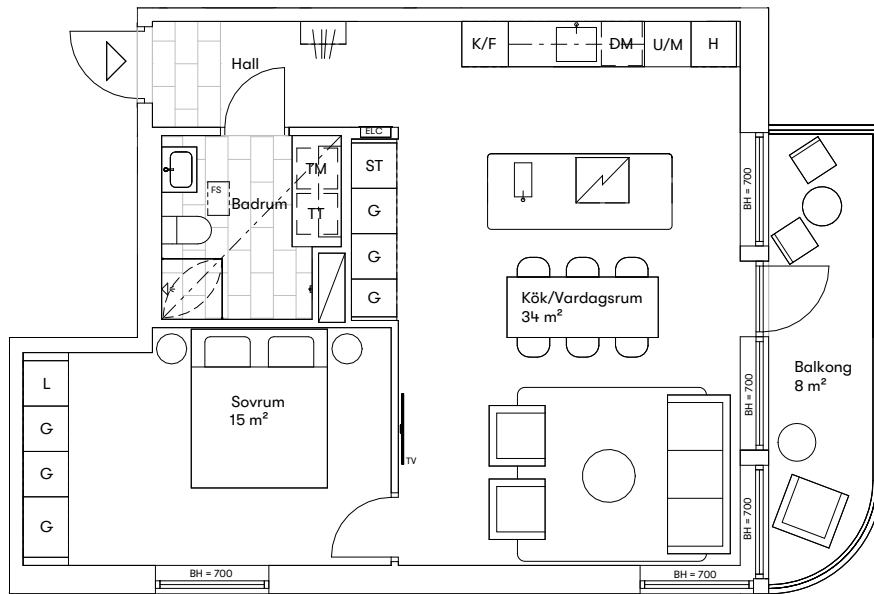


Projekt Ellensvik
Plats Nacka Strand
Datum 2026.02.17
Rum 2 rok
Storlek Ca. 60 m²

Lgh. nr. / Plan 1104 / Plan 11

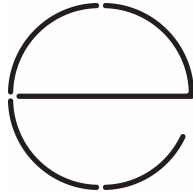

0 1 2 3 4 5 6 7 8 9 10 11 12 13 14 15 16 17 18 m

Information

Skala: 1:100 (A4)

Med reservation för eventuella förändringar, avvikelser och tryckfel.

Rumshöjd ca. 2,5m (om ej annat anges)

Fönster ner till golv om inte bröstningshöjd (BH) anges.

Lös inredning ingår ej.

Teckenförklaring

Diskmaskin	Torktumlare	TV-vägg	Fördelarskåp
Kyl / Frys	Tvättmaskin	Lägre takhöjd	Bröstningshöjd
Linneskåp	Duschvägg	Överskåp	Elcentral
Garderob	Schakt	Entré	
Induktionshäll m. inbyggd fläkt	Städsåp	Kapphylla/ Klädstång	
Högsåp m. ugn/Mikro	Högsåp		

Orienteringsfigurer

