



Projekt Ellensvik
Plats Nacka Strand
Datum 2026.02.17
Rum 3 rok
Storlek Ca. 76 m²

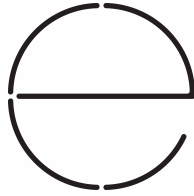

Lgh. nr. / Plan 1101 / Plan 11
 1201 / Plan 12
 1301 / Plan 13
 1401 / Plan 14
 1501 / Plan 15

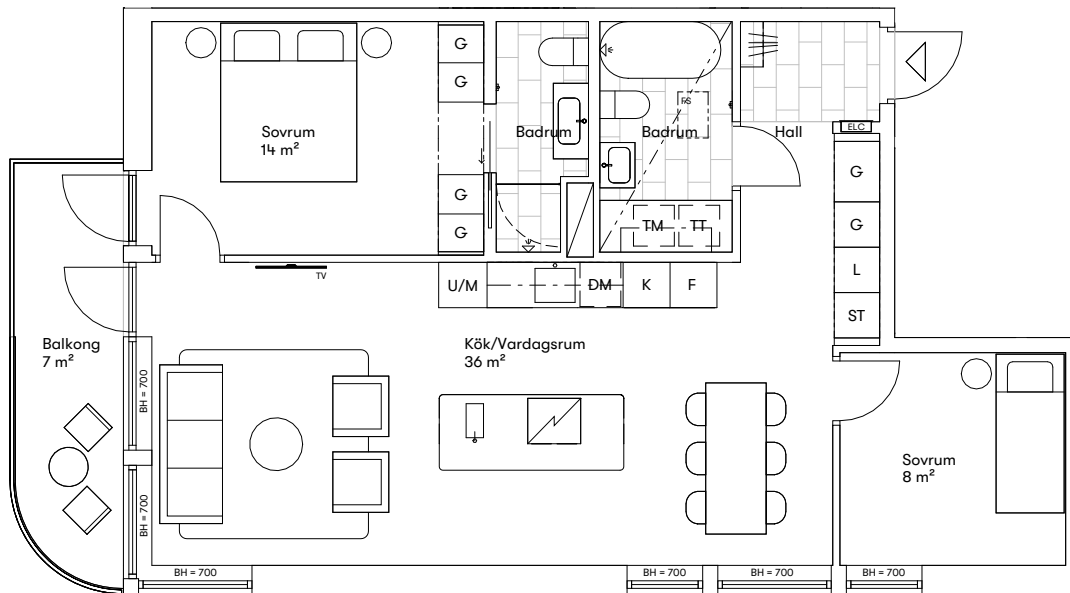

0 1 2 3 4 5 6 7 8 9 10 11 12 13 14 15 16 17 18 m

Information

Skala: 1:100 (A4)

Med reservation för eventuella förändringar, avvikelser och tryckfel.

Rumshöjd ca. 2,5m (om ej annat anges)

Fönster ner till golv om inte bröstningshöjd (BH) anges.

Lös inredning ingår ej.

Teckenförklaring

Diskmaskin	Torktumlare
Kyl	Tvättmaskin
Frys	Duschvägg
Linneskåp	Schakt
Garderob	Städsåp
Induktionshäll m. inbyggd fläkt	Högsåp m. ugn/Mikro

TV-vägg	FS Fördelarskåp
Lägre takhöjd	BH Bröstningshöjd
Överskåp	ELC Elcentral
Skjutdörr	Entré
Kapphylla/Klädstång	

Orienteringsfigurer

