



Projekt Ellensvik
Plats Nacka Strand
Datum 2026.02.17
Rum 4 rok
Storlek Ca. 110 m²

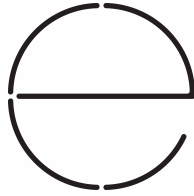

Lgh. nr. / Plan 1102 / Plan 11
 1202 / Plan 12
 1302 / Plan 13
 1402 / Plan 14
 1502 / Plan 15

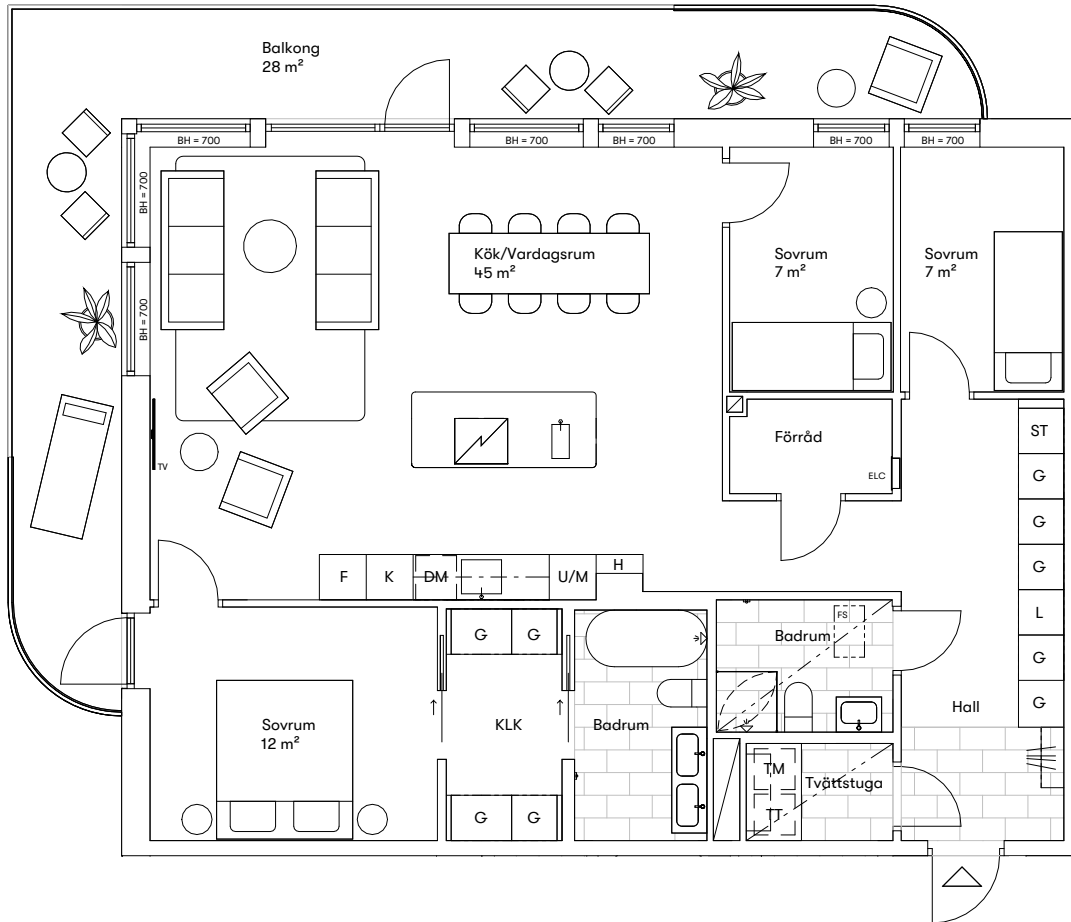

0 1 2 3 4 5 6 7 8 9 10 11 12 13 14 15 16 17 18 m

Information

Skala: 1:100 (A4)

Med reservation för eventuella förändringar, avvikelser och tryckfel.

Rumshöjd ca. 2,5m (om ej annat anges)



Fönster ner till golv om inte bröstningshöjd (BH) anges.

Lös inredning ingår ej.

Teckenförklaring

- | | | | |
|---------------------------------|-------------|---------------------|-------------------|
| Diskmaskin | Torktumlare | TV-vägg | FS Fördelarskåp |
| Kyl | Tvättmaskin | --- Lägre takhöjd | BH Bröstningshöjd |
| Frys | Duschvägg | - - - Överskåp | ELC Elcentral |
| L Linneskåp | Schakt | → Skjutdörr | |
| G Garderob | ST Städsåp | △ Entré | |
| Induktionshäll m. inbyggd fläkt | H Högsåp | Kapphylla/Klädstång | |
| Högsåp m. ugn/Mikro | | | |

Orienteringsfigurer

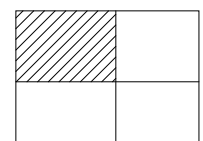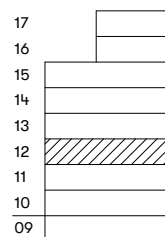

Ellensviksvägen