



Projekt Ellensvik
Plats Nacka Strand
Datum 2026.02.17
Rum 3 rok
Storlek Ca. 87 m²

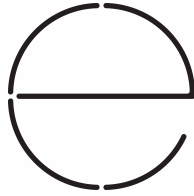

Lgh. nr. / Plan 1103 / Plan 11
 1203 / Plan 12
 1303 / Plan 13
 1403 / Plan 14
 1503 / Plan 15

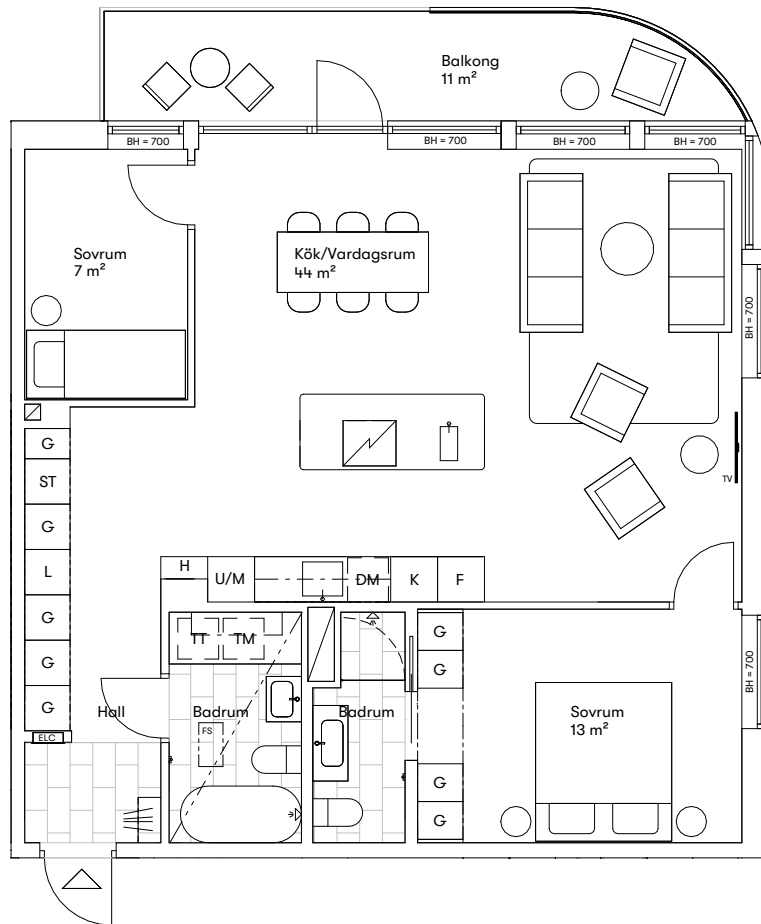

0 1 2 3 4 5 6 7 8 9 10 11 12 13 14 15 16 17 18 m

Information

Skala: 1:100 (A4)

Med reservation för eventuella förändringar, avvikelser och tryckfel.

Rumshöjd ca. 2,5m (om ej annat anges)

Fönster ner till golv om inte bröstningshöjd (BH) anges.

Lös inredning ingår ej.

Teckenförklaring

- | | | | |
|---------------------------------|-------------|---------------------|-------------------|
| Diskmaskin | Torktumlare | TV-vägg | FS Fördelarskåp |
| Kyl | Tvättmaskin | Lägre takhöjd | BH Bröstningshöjd |
| Frys | Duschvägg | Överskåp | ELC Elcentral |
| Linneskåp | Schakt | Skjutdörr | |
| Garderob | Städsåp | Entré | |
| Induktionshäll m. inbyggd fläkt | Högsåp | Kapphylla/Klädstång | |
| Högsåp m. ugn/Mikro | | | |

Orienteringsfigurer

