



**Projekt** Ellensvik  
**Plats** Nacka Strand  
**Datum** 2026.02.17  
**Rum** 2 rok  
**Storlek** Ca. 60 m<sup>2</sup>

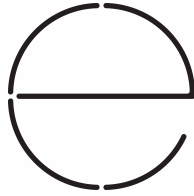

**Lgh. nr. / Plan** 1204 / Plan 12  
 1304 / Plan 13  
 1404 / Plan 14

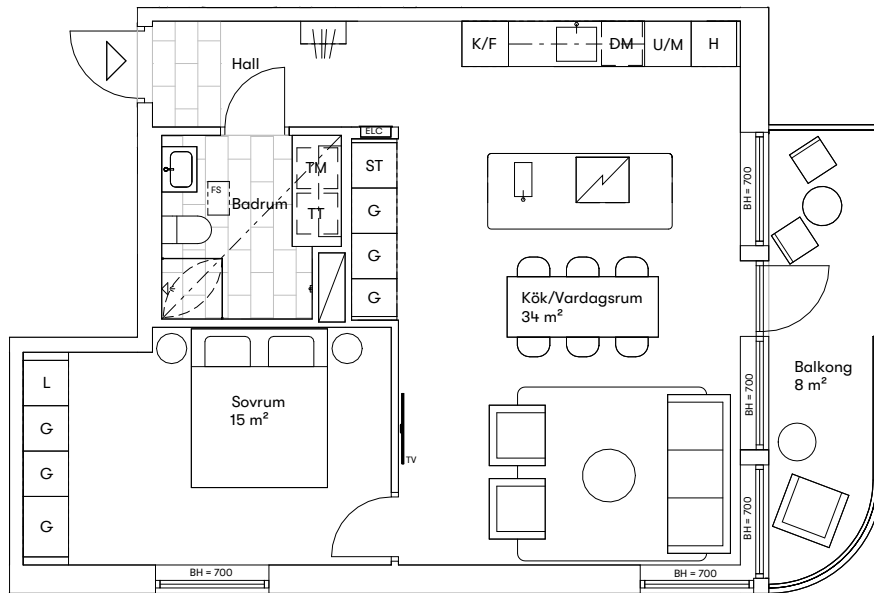

0 1 2 3 4 5 6 7 8 9 10 11 12 13 14 15 16 17 18 m

### Information

Skala: 1:100 (A4)

Med reservation för eventuella förändringar, avvikelser och tryckfel.

Rumshöjd ca. 2,5m (om ej annat anges)

Fönster ner till golv om inte bröstningshöjd (BH) anges.

Lös inredning ingår ej.

### Teckenförklaring

Diskmaskin	Torktumlare	TV-vägg	FS Fördelarskåp
Kyl / Frys	Tvättmaskin	Lägre takhöjd	BH Bröstningshöjd
Linneskåp	Duschvägg	Överskåp	ELC Elcentral
Garderob	Schakt	Entré	
Induktionshäll m. inbyggd fläkt	Städsåp	Kapphylla/ Klädstång	
Högsåp m. ugn/Mikro	Högsåp		

### Orienteringsfigurer

