



**Projekt** Ellensvik  
**Plats** Nacka Strand  
**Datum** 2026.02.17  
**Rum** 3 rok  
**Storlek** Ca. 76 m<sup>2</sup>

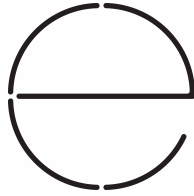

**Lgh. nr. / Plan** 1101 / Plan 11  
 1201 / Plan 12  
 1301 / Plan 13  
 1401 / Plan 14  
 1501 / Plan 15

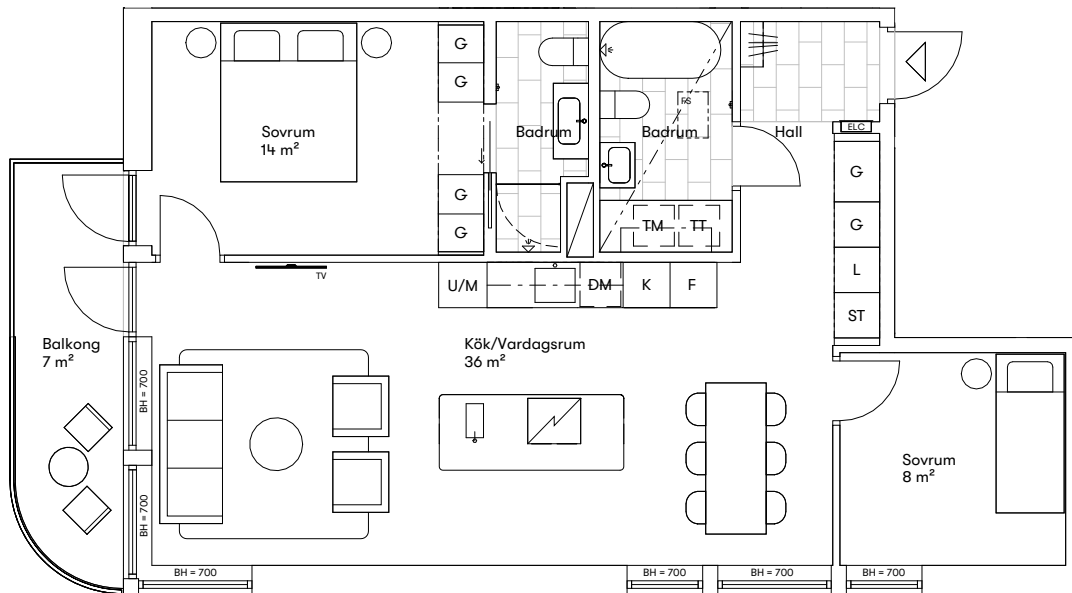

0 1 2 3 4 5 6 7 8 9 10 11 12 13 14 15 16 17 18 m

### Information

Skala: 1:100 (A4)

Med reservation för eventuella förändringar, avvikelser och tryckfel.

Rumshöjd ca. 2,5m (om ej annat anges)

Fönster ner till golv om inte bröstningshöjd (BH) anges.

Lös inredning ingår ej.

### Teckenförklaring

Diskmaskin	Torktumlare
Kyl	Tvättmaskin
Frys	Duschvägg
Linneskåp	Schakt
Garderob	Städsåp
Induktionshäll m. inbyggd fläkt	Högsåp m. ugn/Mikro

TV-vägg	FS Fördelarskåp
Lägre takhöjd	BH Bröstningshöjd
Överskåp	ELC Elcentral
Skjutdörr	Entré
Kapphylla/Klädstång	

### Orienteringsfigurer

