



**Projekt** Ellensvik  
**Plats** Nacka Strand  
**Datum** 2026.02.17  
**Rum** 4 rok  
**Storlek** Ca. 110 m<sup>2</sup>

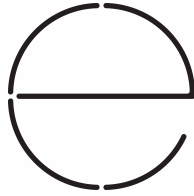

**Lgh. nr. / Plan** 1102 / Plan 11  
 1202 / Plan 12  
 1302 / Plan 13  
 1402 / Plan 14  
 1502 / Plan 15

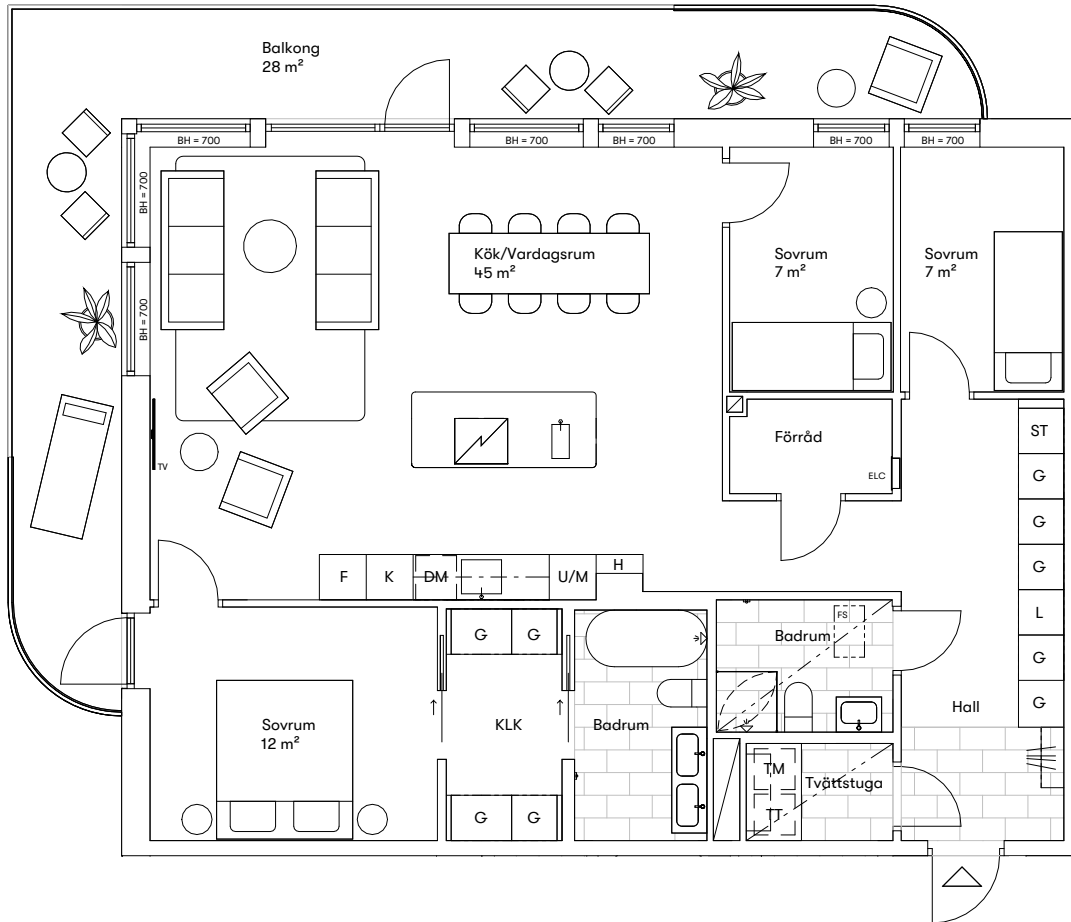

0 1 2 3 4 5 6 7 8 9 10 11 12 13 14 15 16 17 18 m

**Information**

Skala: 1:100 (A4)

Med reservation för eventuella förändringar, avvikelser och tryckfel.

Rumshöjd ca. 2,5m (om ej annat anges)

Fönster ner till golv om inte bröstningshöjd (BH) anges.

Lös inredning ingår ej.

**Teckenförklaring**

- |                                 |             |                     |                   |
|---------------------------------|-------------|---------------------|-------------------|
| Diskmaskin                      | Torktumlare | TV-vägg             | FS Fördelarskåp   |
| Kyl                             | Tvättmaskin | --- Lägre takhöjd   | BH Bröstningshöjd |
| Frys                            | Duschvägg   | - - - Överskåp      | ELC Elcentral     |
| L Linneskåp                     | Schakt      | → Skjutdörr         |                   |
| G Garderob                      | ST Städsåp  | △ Entré             |                   |
| Induktionshäll m. inbyggd fläkt | H Högsåp    | Kapphylla/Klädstång |                   |
| Högsåp m. ugn/Mikro             |             |                     |                   |

**Orienteringsfigurer**

