



**Projekt** Ellensvik  
**Plats** Nacka Strand  
**Datum** 2026.02.17  
**Rum** 3 rok  
**Storlek** Ca. 76 m<sup>2</sup>

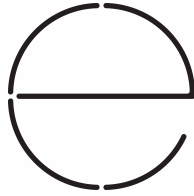

**Lgh. nr. / Plan** 1101 / Plan 11  
 1201 / Plan 12  
 1301 / Plan 13  
**1401 / Plan 14**  
 1501 / Plan 15

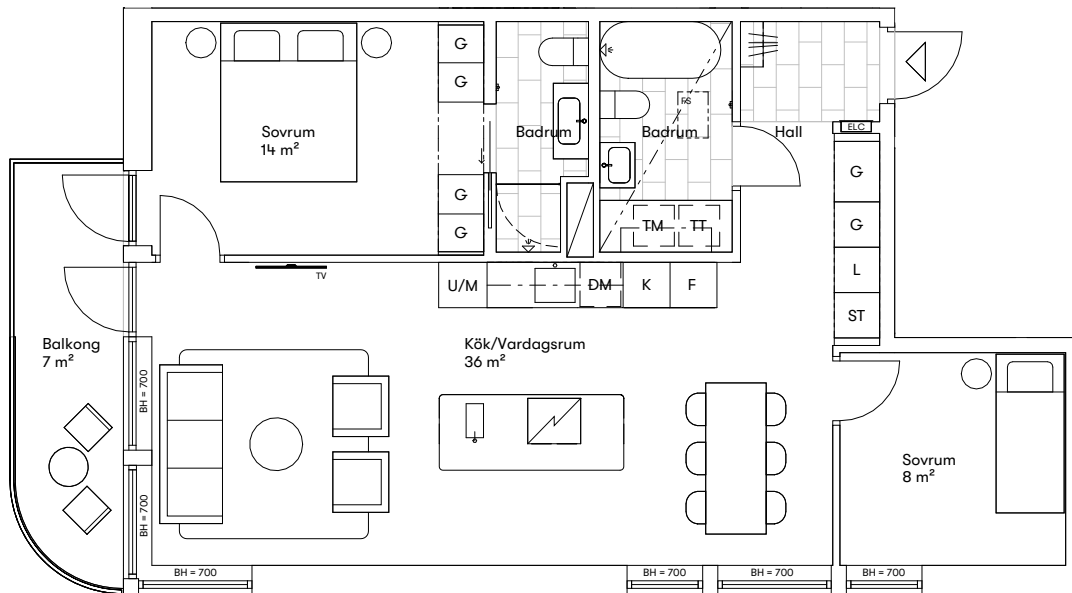

0 1 2 3 4 5 6 7 8 9 10 11 12 13 14 15 16 17 18 m

**Information**

Skala: 1:100 (A4)

Med reservation för eventuella förändringar, avvikelser och tryckfel.

Rumshöjd ca. 2,5m (om ej annat anges)

Fönster ner till golvet om inte bröstningshöjd (BH) anges.

Lös inredning ingår ej.

**Teckenförklaring**

Diskmaskin	Torktumlare	TV-vägg	FS Fördelarskåp
Kyl	Tvättmaskin	--- Lägre takhöjd	BH Bröstningshöjd
Frys	Duschvägg	- - - Överskåp	ELC Elcentral
L Linneskåp	Schakt	→ Skjutdörr	
G Garderob	ST Städsåp	△ Entré	
Induktionshäll m. inbyggd fläkt	U/M Högsåp m. ugn/Mikro	Kapphylla/Klädstång	

**Orienteringsfigurer**

