



Projekt Ellensvik
Plats Nacka Strand
Datum 2026.02.17
Rum 4 rok
Storlek Ca. 110 m²

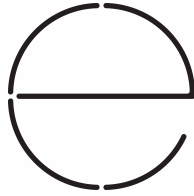

Lgh. nr. / Plan 1102 / Plan 11
 1202 / Plan 12
 1302 / Plan 13
1402 / Plan 14
 1502 / Plan 15

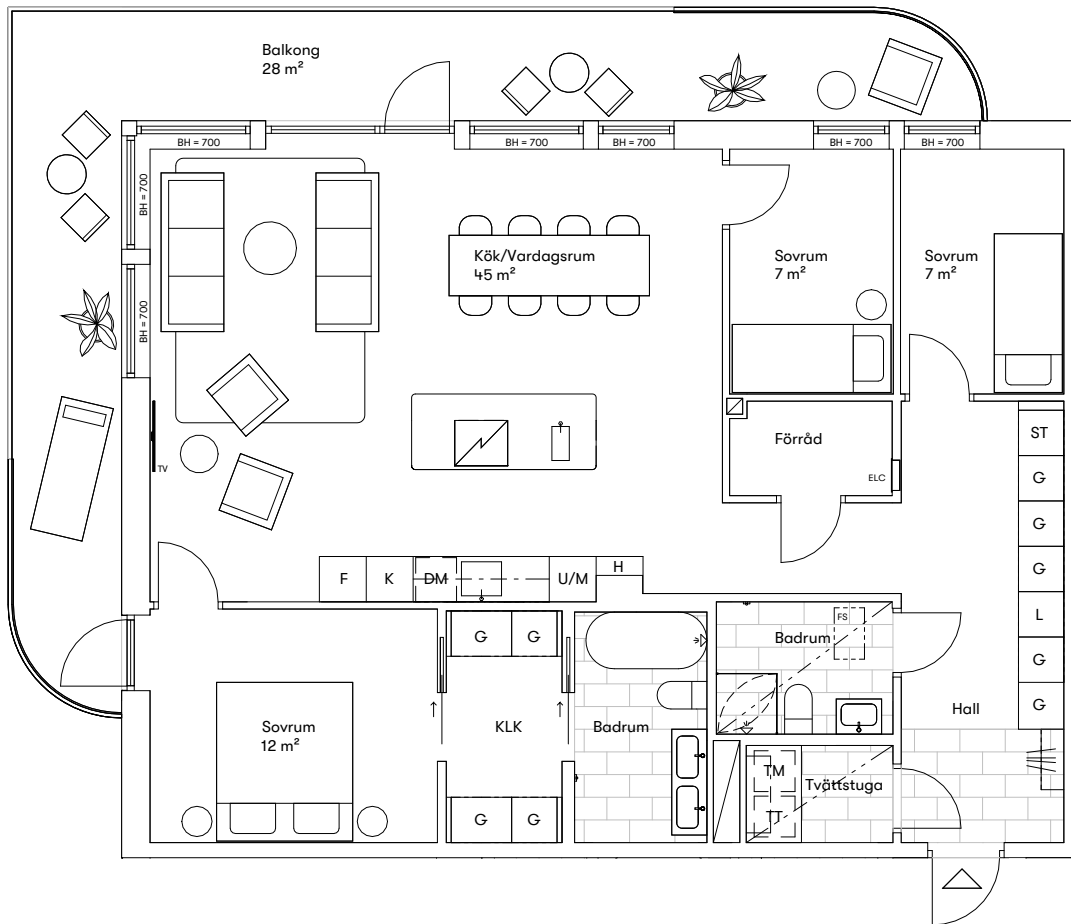

0 1 2 3 4 5 6 7 8 9 10 11 12 13 14 15 16 17 18 m

Information

Skala: 1:100 (A4)

Med reservation för eventuella förändringar, avvikelser och tryckfel.

Rumshöjd ca. 2,5m (om ej annat anges)



Fönster ner till golv om inte bröstningshöjd (BH) anges.

Lös inredning ingår ej.

Teckenförklaring

Diskmaskin	Torktumlare
Kyl	Tvättmaskin
Frys	Duschvägg
Linneskåp	Schakt
Garderob	Städsåp
Induktionshäll m. inbyggd fläkt	Högsåp
Högsåp m. ugn/Mikro	

Orienteringsfigurer

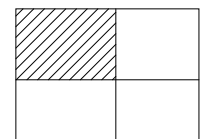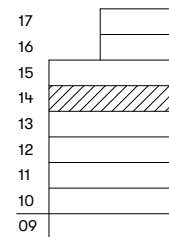

Ellensviksvägen