

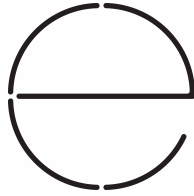


**Projekt** Ellensvik  
**Plats** Nacka Strand  
**Datum** 2026.02.17  
**Rum** 4 rok  
**Storlek** Ca. 110 m<sup>2</sup>

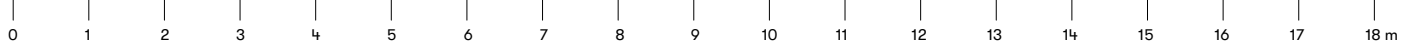

**Lgh. nr. / Plan** 1102 / Plan 11  
 1202 / Plan 12  
 1302 / Plan 13  
 1402 / Plan 14  
 1502 / Plan 15

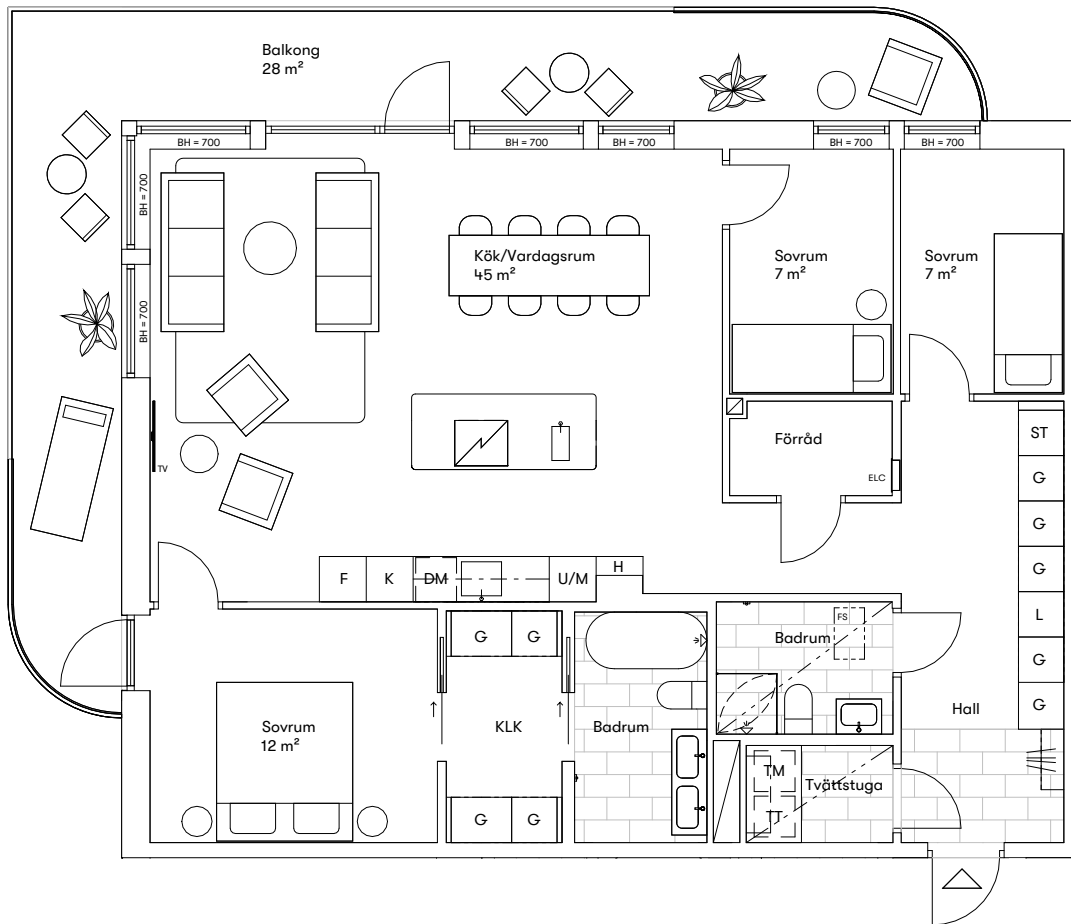

**Information**

Skala: 1:100 (A4)

Med reservation för eventuella förändringar, avvikelser och tryckfel.

Rumshöjd ca. 2,5m (om ej annat anges)

Fönster ner till golv om inte bröstningshöjd (BH) anges.

Lös inredning ingår ej.

**Teckenförklaring**

Diskmaskin	Torktumlare	TV-vägg	FS Fördelarskåp
Kyl	Tvättmaskin	--- Lägre takhöjd	BH Bröstningshöjd
Frys	Duschvägg	- - - Överskåp	ELC Elcentral
L Linneskåp	Schakt	→ Skjutdörr	
G Garderob	ST Städskåp	△ Entré	
Induktionshäll m. inbyggd fläkt	H Högsåp	Kapphylla/Klädstång	
U/M Högsåp m. ugn/Mikro			

**Orienteringsfigurer**

