
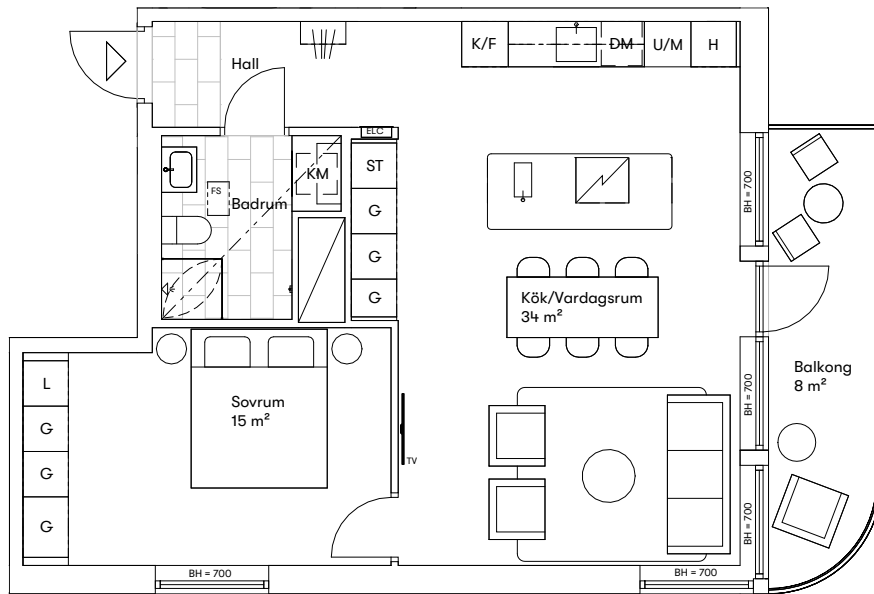


Projekt Ellensvik
Plats Nacka Strand
Datum 2026.02.17
Rum 2 rok
Storlek Ca. 59 m²

Lgh. nr. / Plan 1504 / Plan 15

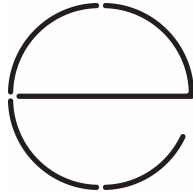

0 1 2 3 4 5 6 7 8 9 10 11 12 13 14 15 16 17 18 m

Information

Skala: 1:100 (A4)

Med reservation för eventuella förändringar, avvikelser och tryckfel.

Rumshöjd ca. 2,5m (om ej annat anges)

Fönster ner till golvet om inte bröstningshöjd (BH) anges.

Lös inredning ingår ej.

Teckenförklaring

Diskmaskin	Kombimaskin	TV-vägg	FS Fördelarskåp
Kyl / Frys	Duschvägg	--- Lägre takhöjd	BH Bröstningshöjd
L Linneskåp	Schakt	--- Överskåp	ELC Elcentral
G Garderob	ST Städskåp	△ Entré	
Induktionshäll m. inbyggd fläkt	H Högskåp	Kapphylla/Klädstång	
U/M Högskåp m. ugn/Mikro			

Orienteringsfigurer

