
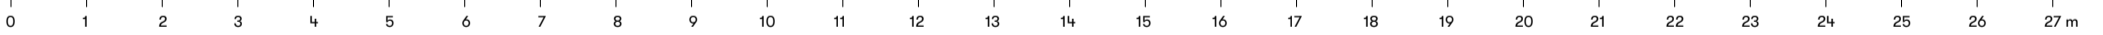
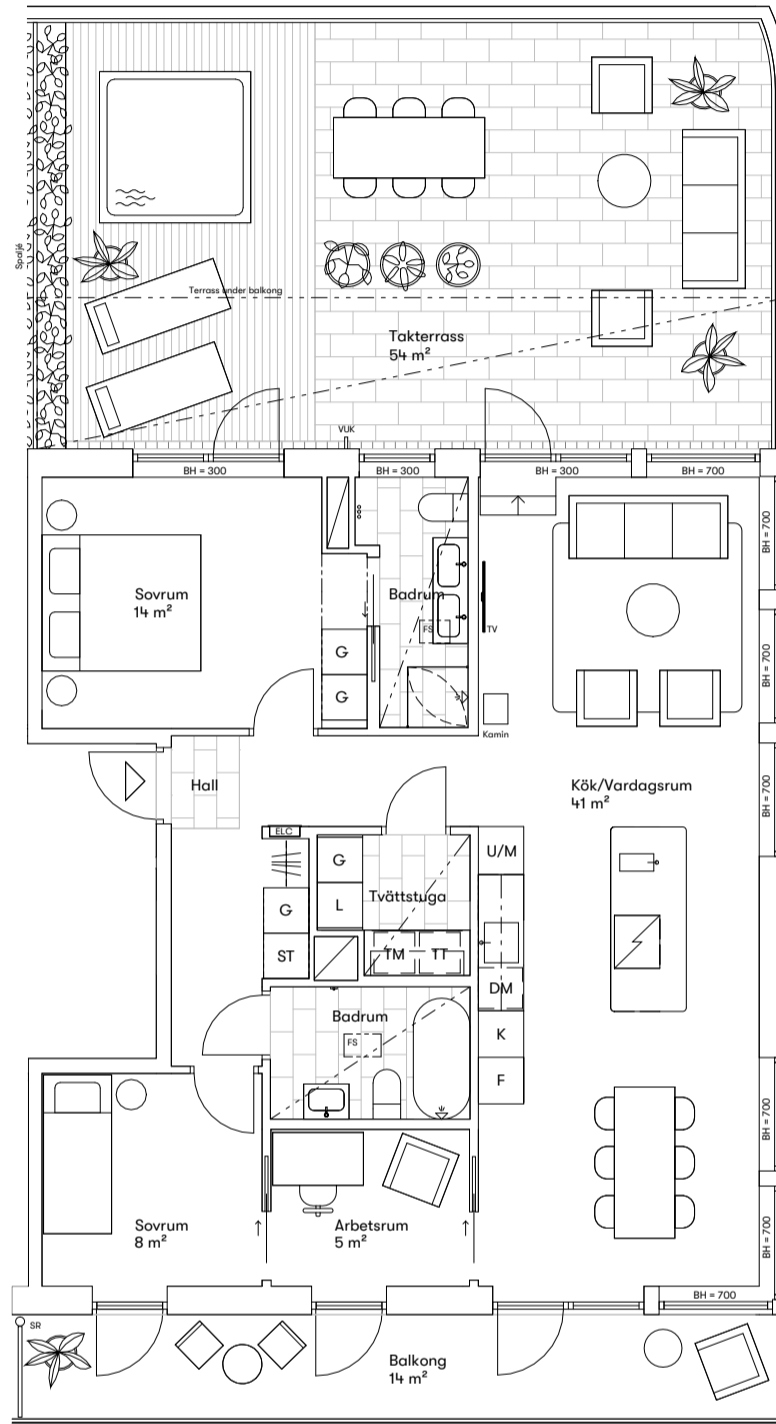


Projekt Ellensvik
Plats Nacka Strand
Datum 2026.02.17
Rum 3 rok
Storlek Ca. 94 m²

Lgh. nr. / Plan 1602 / Plan 16

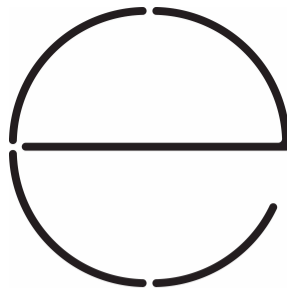

Information

Skala: 1:100 (A3)
 Med reservation för eventuella förändringar, avvikelser och tryckfel.
 Rumshöjd ca. 2,5m (om ej annat anges)
 Fönster ner till golv om inte bröstningshöjd (BH) anges.
 Lös inredning ingår ej. Jacuzzi och kamin ingår ej, endast möjlig placering.

Teckenförklaring

- | | | | |
|---------------------------------|-------------|-----------------------|-----------------|
| Diskmaskin | Torktumlare | TV-vägg | Fördelarskåp |
| Frys | Tvättmaskin | Lägre takhöjd | Bröstningshöjd |
| Kyl | Duschvägg | Överskåp | Elcentral |
| Linneskåp | Schakt | Skjutdörr | Stuprör |
| Garderob | Städskåp | Handduksstork | Vattenutkastare |
| Induktionshäll m. inbyggd fläkt | Högsåp | Entré | |
| Högsåp m. ugn / Mikro | | Kapphylla / Klädstång | |

Orienteringsfigurer

