
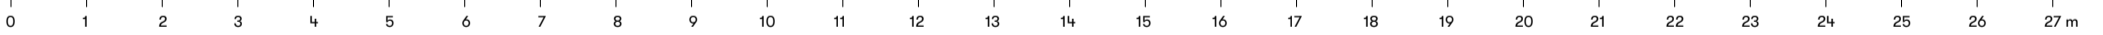
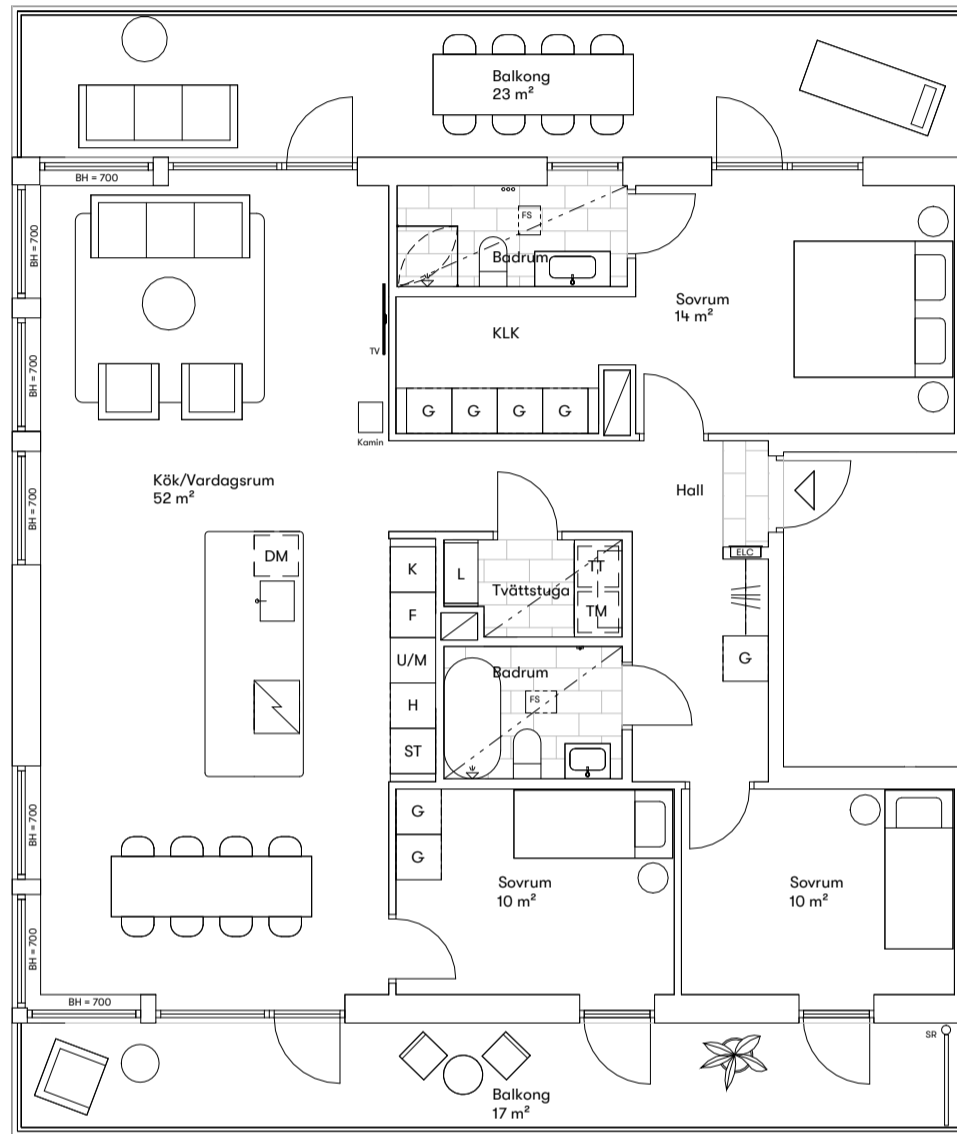


Projekt Ellensvik
Plats Nacka Strand
Datum 2026.02.23
Rum 4 rok
Storlek Ca. 118 m²

Lgh. nr. / Plan 1701 / Plan 17

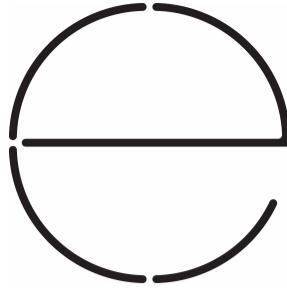

Information

Skala: 1:100 (A3)
 Med reservation för eventuella förändringar, avvikelser och tryckfel.
 Rumshöjd ca. 2,7m (om ej annat anges)
 Fönster ner till golvet om inte bröstningshöjd (BH) anges.
 Lös inredning ingår ej. Kamin ingår ej, endast möjlig placering.

Teckenförklaring

- | | | | |
|---------------------------------|-------------|---------------|-----------------------|
| Diskmaskin | Torktumlare | TV-vägg | Fördelarskåp |
| Frys | Tvättmaskin | Lägre takhöjd | Bröstningshöjd |
| Kyl | Duschvägg | Överskåp | Elcentral |
| Linneskåp | Schakt | Skjutdörr | Stuprör |
| Garderob | Städskåp | Handdukstork | Entré |
| Induktionshäll m. inbyggd fläkt | Högsåp | Entré | Kapphylla / Klädstång |
| Högsåp m. ugn / Mikro | | | |

Orienteringsfigurer

