

BRANTEN

PLATS

Hornsbergs Strand 9A
Stockholm

DATUM

25.05.13

RUM / STORLEK


2 rok / Ca. 39 m²

LÄGENHETSTYP

001 – Studio

LÄGENHETSNR. / PLAN

1201 / Plan 12

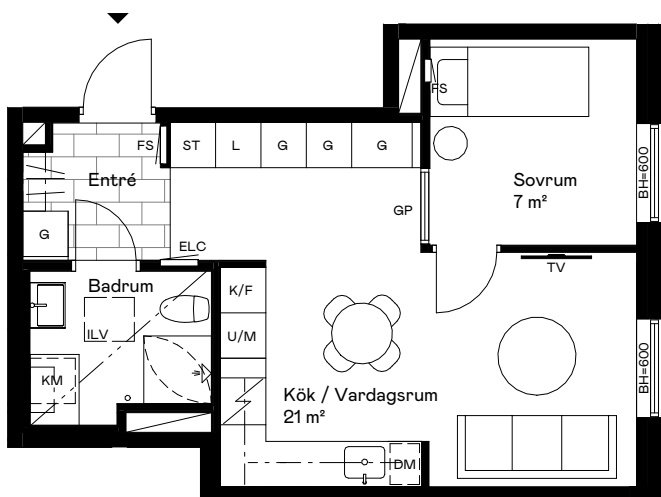

INFORMATION

Skala: 1:100 (A4)


Med reservation för
eventuella förändringar,
avvikelser och tryckfel.

Rumshöjd ca. 2,6 m
(om ej annat anges)

Fönster ner till golv om inte
bröstningshöjd (BH) anges.

Lös inredning ingår ej.

Golvvärmeslingor inom
lägenhet.

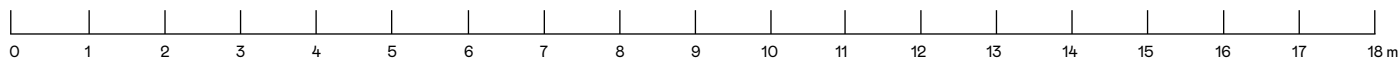

TECKENFÖRKLARING

DM Diskmaskin

K/F Kyl/Frys

G Garderob

ST Städerskåp

L Linneskåp

U/M Högsåp m.
ugn / Mikro

KM Kombimaskin

Duschvägg

Schakt

Induktionshäll

Kapphylla /
Klädstång

TV-vägg

Lågre takhöjd

Överskåp

Handdukstork

Entré

ELC Elcentral

FS Fördelarskåp

BH Bröstningshöjd

GP Glasparti

ILV Inspektionslucka
i tak

ORIENTERINGSFIGURER

Hornsbergs Strand

