

# BRANTEN

## PLATS

Hornsbergs Strand 9A  
Stockholm

## DATUM

25.05.13

## RUM / STORLEK

3 rok / Ca. 71 m<sup>2</sup>

## LÄGENHETSTYP

002 – Suite

## LÄGENHETSNR. / PLAN

1302 / Plan 13

1402 / Plan 14

1502 / Plan 15

1602 / Plan 16

1702 / Plan 17

1802 / Plan 18

1902 / Plan 19

## INFORMATION

Skala: 1:100 (A4)



Med reservation för  
eventuella förändringar,  
avvikelser och tryckfel.

Rumshöjd ca. 2,6 m  
(om ej annat anges)

Fönster ner till golv om inte  
bröstningshöjd (BH) anges.

Lös inredning ingår ej.

Golvvärmeslingor inom  
lägenhet.

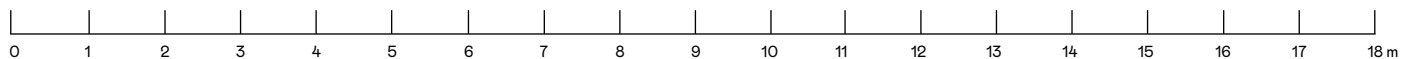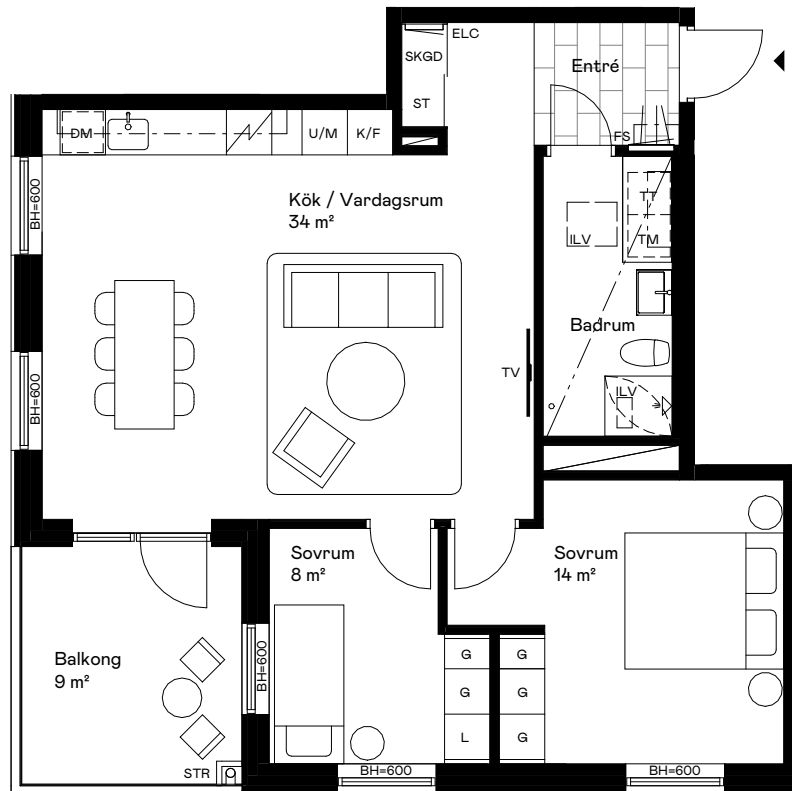

## TECKENFÖRKLARING

|                       |                       |
|-----------------------|-----------------------|
| Diskmaskin            | Torktumlare           |
| Kyl/Frys              | Tvättmaskin           |
| Garderob              | Duschvägg             |
| Städskåp              | Schakt                |
| Linneskåp             | Induktionshäll        |
| Högsåp m. ugn / Mikro | Kapphylla / Klädstång |

|               |                        |
|---------------|------------------------|
| TV-vägg       | Elcentral              |
| Lägre takhöjd | Fördelarskåp           |
| Överskåp      | Skjutdörrsgarderob     |
| Handduktork   | Bröstningshöjd         |
| Entré         | Stuprör                |
|               | Inspektionslucka i tak |

## ORIENTERINGSFIGURER

