

BRANTEN

PLATS

Hornsbergs Strand 9A
Stockholm

DATUM

25.05.13

RUM / STORLEK

2 rok / Ca. 52 m²

LÄGENHETSTYP

001 – Studio

LÄGENHETSNR. / PLAN

1401 / Plan 14

1501 / Plan 15

1601 / Plan 16

1701 / Plan 17

1801 / Plan 18

1901 / Plan 19

INFORMATION

Skala: 1:100 (A4)



Med reservation för
eventuella förändringar,
avvikelser och tryckfel.

Rumshöjd ca. 2,6 m
(om ej annat anges)

Fönster ner till golv om inte
bröstningshöjd (BH) anges.

Lös inredning ingår ej.

Golvvärmeslingor inom
lägenhet.

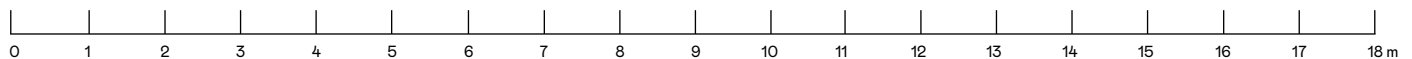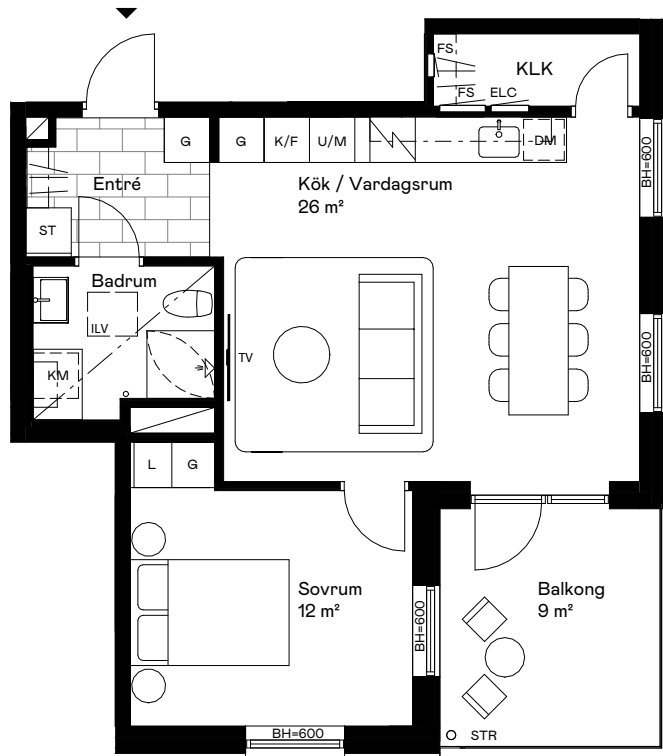

TECKENFÖRKLARING

DM Diskmaskin

K/F Kyl/Frys

G Garderob

ST Städsåp

L Linnesåp

U/M Högåp m.
ugn / Mikro

KM Kombimaskin

Duschvägg

Schakt

Induktionshåll

Kapphylla /
Klädstång

TV-vägg

Lågre takhöjd

Översåp

Handdukstork

Entré

ELC Elcentral

FS Fördelarsåp

BH Bröstningshöjd

STR Stuprör

ILV Inspektionslucka
i tak

ORIENTERINGSFIGURER

Hornsbergs Strand

