

BRANTEN

PLATS

Hornsbergs Strand 9A
Stockholm

DATUM

25.05.13

RUM / STORLEK

3 rok / Ca. 84 m²

LÄGENHETSTYP

002 – Suite

LÄGENHETSNR. / PLAN

1203 / Plan 12

1304 / Plan 13

1404 / Plan 14

1504 / Plan 15

1604 / Plan 16

1704 / Plan 17

1804 / Plan 18

1904 / Plan 19

INFORMATION

Skala: 1:100 (A4)



Med reservation för
eventuella förändringar,
avvikelser och tryckfel.

Rumshöjd ca. 2,6 m
(om ej annat anges)

Fönster ner till golv om inte
bröstningshöjd (BH) anges.

Lös inredning ingår ej.

Golvvärmeslingor inom
lägenhet. Ej i anslutning
till köksö.

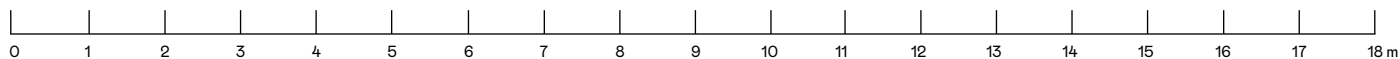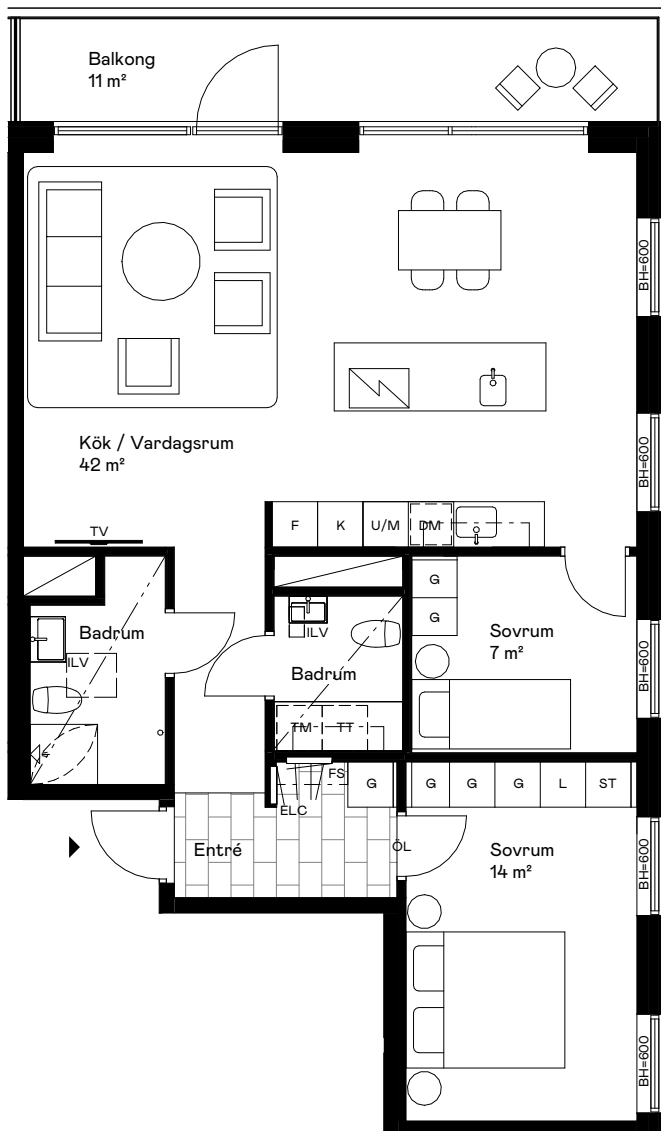

TECKENFÖRKLARING

Diskmaskin	Torktumlare
Frys	Tvättmaskin
Kyl	Duschvägg
Garderob	Schakt
Städsåp	Linnesåp
Högsåp m. ugn / Mikro	Induktionshåll m. inbyggd fläkt

TV-vägg	Elcentral
Lägre takhöjd	Fördelarskåp
Översåp	Bröstningshöjd
Handdukstork	Överljus
Entré	Inspektionslucka i tak
Kapphylla / Klädstång	

ORIENTERINGSFIGURER

