

BRANTEN

PLATS

Hornsbergs Strand 9A
Stockholm

DATUM

25.05.13

RUM / STORLEK

2 rok / Ca. 52 m²

LÄGENHETSTYP

001 – Studio

LÄGENHETSNR. / PLAN

1401 / Plan 14
1501 / Plan 15
1601 / Plan 16
1701 / Plan 17
1801 / Plan 18
1901 / Plan 19

INFORMATION

Skala: 1:100 (A4)



Med reservation för
eventuella förändringar,
avvikelser och tryckfel.

Rumshöjd ca. 2,6 m
(om ej annat anges)

Fönster ner till golv om inte
bröstningshöjd (BH) anges.

Lös inredning ingår ej.

Golvvärmeslingor inom
lägenhet.

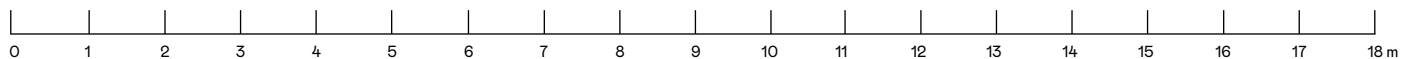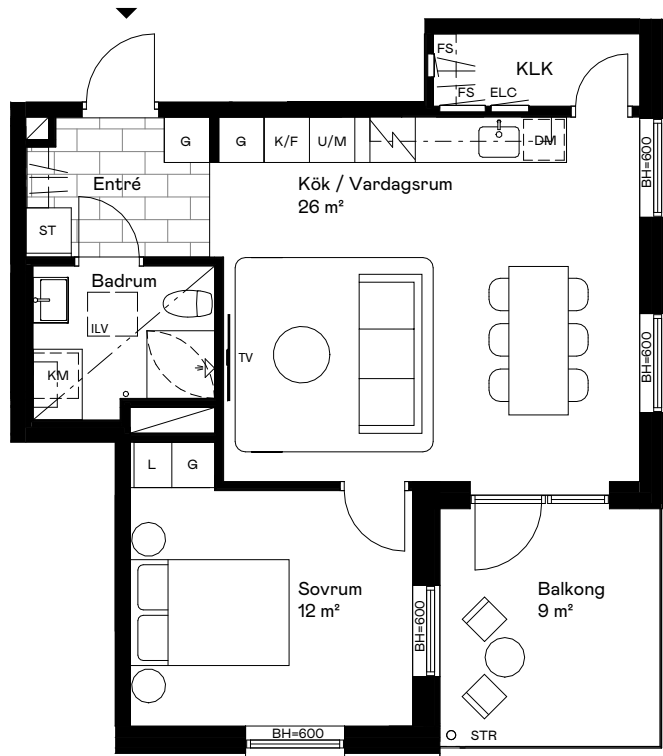

TECKENFÖRKLARING

DM	Diskmaskin	KM	Kombimaskin
K/F	Kyl/Frys		Duschvägg
G	Garderob		Schakt
ST	Städskåp		Induktionshäll
L	Linneskåp		Kapphylla/ Klädstång
U/M	Högsåp m. ugn / Mikro		

	TV-vägg		Elcentral
	Lägre takhöjd		Fördelarskåp
	Överskåp		Bröstningshöjd
	Handdukstork		Stuprör
	Entré		Inspektionslucka i tak

ORIENTERINGSFIGURER

