

# BRANTEN

## PLATS

Hornsbergs Strand 9A  
Stockholm

## DATUM

25.05.13

## RUM / STORLEK

4 rok / Ca. 105 m<sup>2</sup>

## LÄGENHETSTYP

002 – Suite

## LÄGENHETSNR. / PLAN

1202 / Plan 12

1303 / Plan 13

1403 / Plan 14

1503 / Plan 15

1603 / Plan 16

1703 / Plan 17

1803 / Plan 18

1903 / Plan 19

## INFORMATION

Skala: 1:100 (A4)



Med reservation för  
eventuella förändringar,  
avvikelser och tryckfel.

Rumshöjd ca. 2,6 m  
(om ej annat anges)

Fönster ner till golv om inte  
bröstningshöjd (BH) anges.

Lös inredning ingår ej.

Golvvärmeslingor inom  
lägenhet. Ej i anslutning  
till köksö.

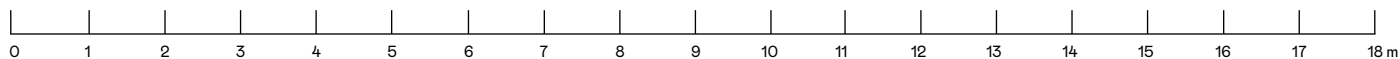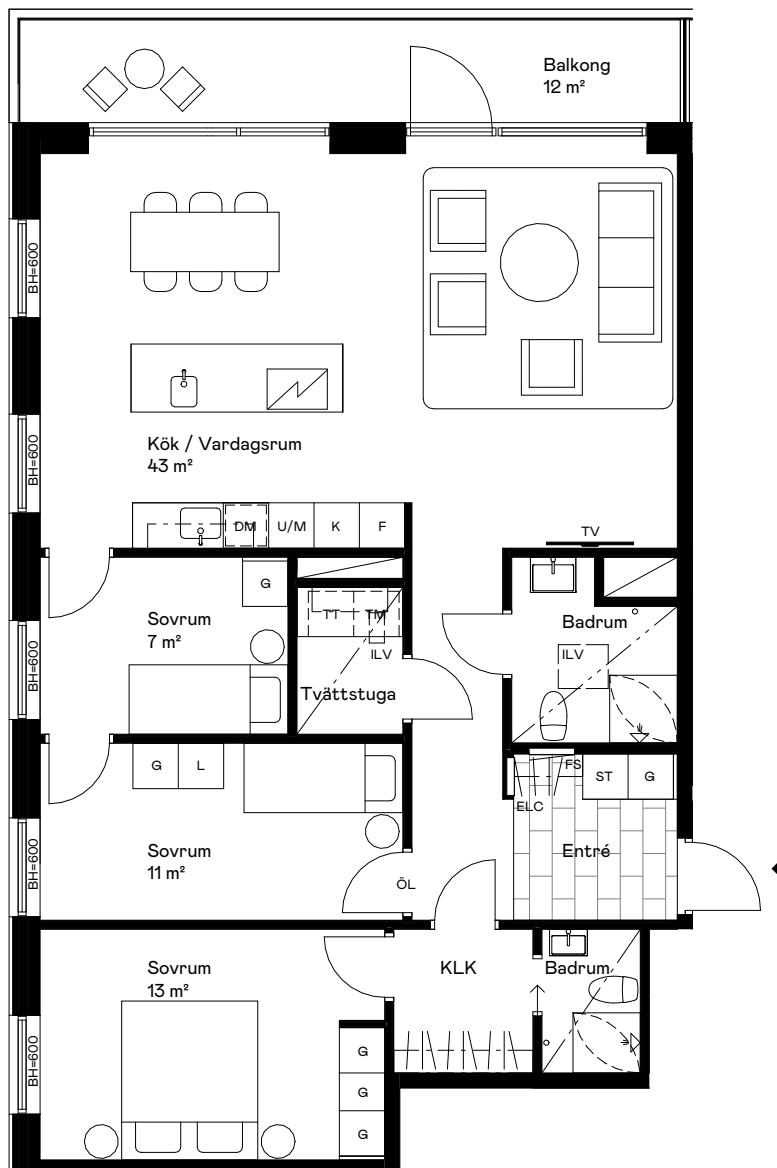

## TECKENFÖRKLARING

|                     |                                 |
|---------------------|---------------------------------|
| Diskmaskin          | Torktumlare                     |
| Frys                | Tvättmaskin                     |
| Kyl                 | Duschvägg                       |
| Garderob            | Schakt                          |
| Städkåp             | Linneskåp                       |
| Högsåp m. ugn/Mikro | Induktionshäll m. inbyggd fläkt |

|                     |                            |
|---------------------|----------------------------|
| TV-vägg             | ELC Elcentral              |
| Lägre takhöjd       | FS Fördelarskåp            |
| Överskåp            | BH Bröstningshöjd          |
| Handdukstork        | ÖL Överljus                |
| Entré               | ILV Inspektionslucka i tak |
| Kapphylla/Klädstång |                            |

## ORIENTERINGSFIGURER

