

# BRANTEN

## PLATS

Hornsbergs Strand 9A  
Stockholm

## DATUM

25.05.13

## RUM / STORLEK

3 rok / Ca. 84 m<sup>2</sup>

## LÄGENHETSTYP

002 – Suite

## LÄGENHETSNR. / PLAN

1203 / Plan 12

1304 / Plan 13

1404 / Plan 14

1504 / Plan 15

1604 / Plan 16

1704 / Plan 17

1804 / Plan 18

1904 / Plan 19

## INFORMATION

Skala: 1:100 (A4)



Med reservation för  
eventuella förändringar,  
avvikelser och tryckfel.

Rumshöjd ca. 2,6 m  
(om ej annat anges)

Fönster ner till golv om inte  
bröstningshöjd (BH) anges.

Lös inredning ingår ej.

Golvvärmeslingor inom  
lägenhet. Ej i anslutning  
till köksö.

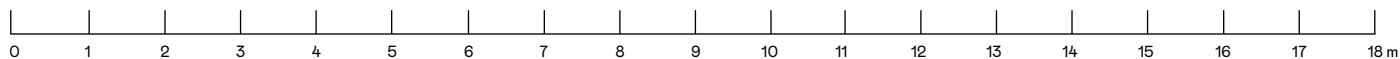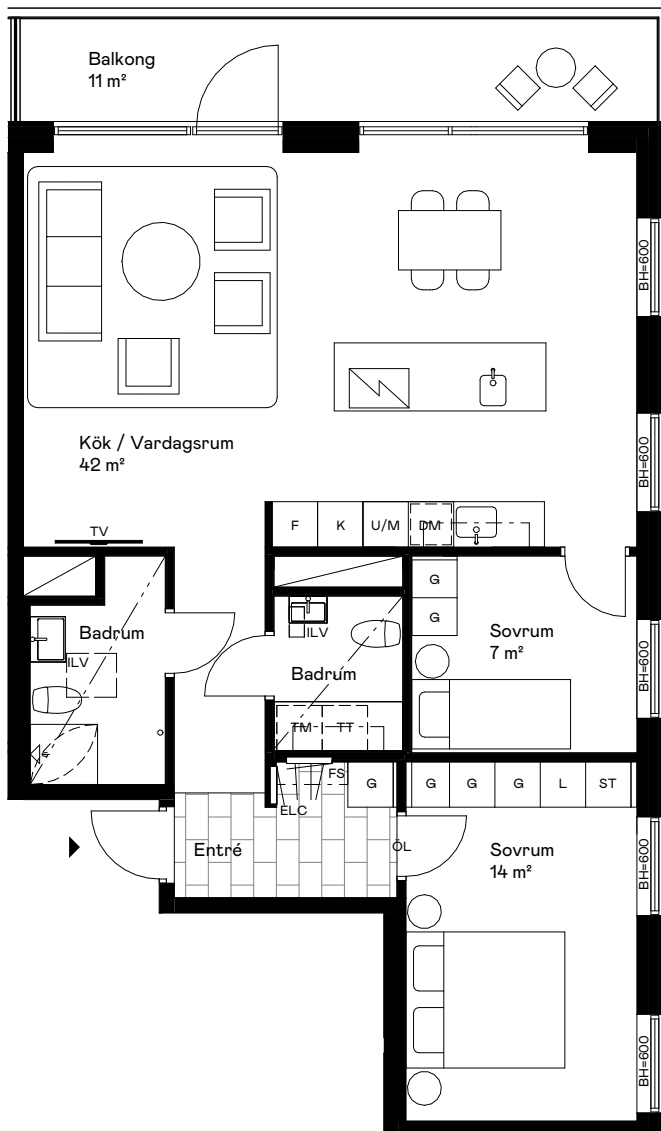

## TECKENFÖRKLARING

|                       |                                 |
|-----------------------|---------------------------------|
| Diskmaskin            | Torktumlare                     |
| Frys                  | Tvättmaskin                     |
| Kyl                   | Duschvägg                       |
| Garderob              | Schakt                          |
| Stälskåp              | Linneskåp                       |
| Högsåp m. ugn / Mikro | Induktionshåll m. inbyggd fläkt |

|                       |                            |
|-----------------------|----------------------------|
| TV-vägg               | ELC Elcentral              |
| Lägre takhöjd         | FS Fördelarskåp            |
| Överskåp              | BH Bröstningshöjd          |
| Handdukstork          | ÖL Överljus                |
| Entré                 | ILV Inspektionslucka i tak |
| Kapphylla / Klädstång |                            |

## ORIENTERINGSFIGURER

