

BRANTEN

PLATS

Hornsbergs Strand 9A
Stockholm

DATUM

25.05.13

RUM / STORLEK

4 rok / Ca. 105 m²

LÄGENHETSTYP

002 – Suite

LÄGENHETSNR. / PLAN

1202 / Plan 12

1303 / Plan 13

1403 / Plan 14

1503 / Plan 15

1603 / Plan 16

1703 / Plan 17

1803 / Plan 18

1903 / Plan 19

INFORMATION

Skala: 1:100 (A4)



Med reservation för
eventuella förändringar,
avvikelser och tryckfel.

Rumshöjd ca. 2,6 m
(om ej annat anges)

Fönster ner till golv om inte
bröstningshöjd (BH) anges.

Lös inredning ingår ej.

Golvvärmeslingor inom
lägenhet. Ej i anslutning
till köksö.

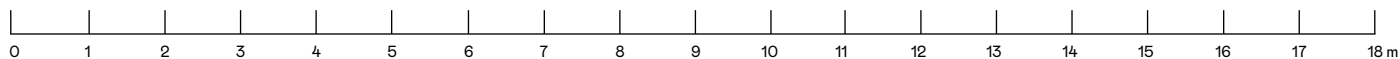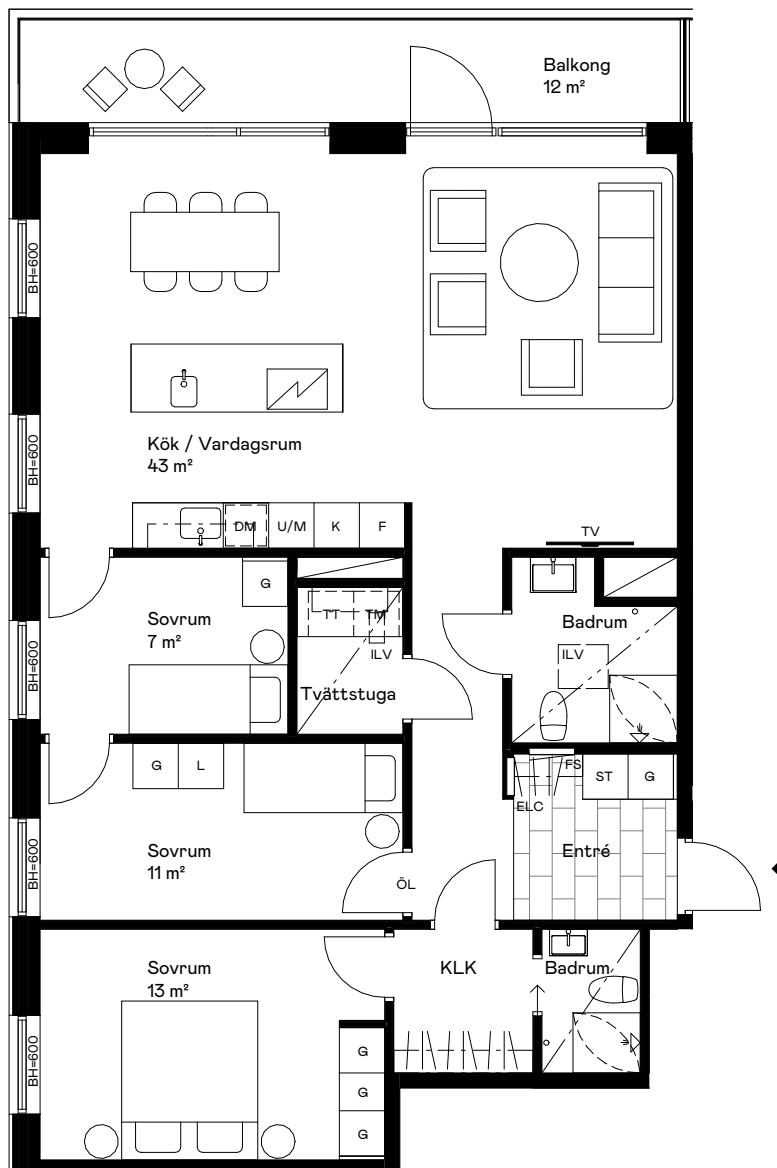

TECKENFÖRKLARING

DM	Diskmaskin	TT	Torktumlare
F	Frys	TM	Tvättmaskin
K	Kyl		Duschvägg
G	Garderob		Schakt
ST	Städkåp	L	Linneskåp
U/M	Högsåp m. ugn / Mikro		Induktionshäll m. inbyggd fläkt

—	TV-vägg	ELC	Elcentral
---	Lägre takhöjd	FS	Fördelarskåp
---	Överskåp	BH	Bröstningshöjd
○	Handdukstork	ÖL	Överljus
▲	Entré	ILV	Inspektionslucka i tak
	Kapphylla / Klädstång		

ORIENTERINGSFIGURER

