

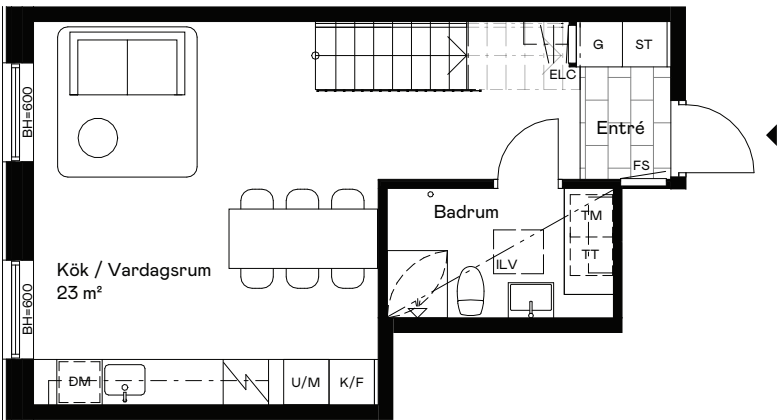


PLAN 20

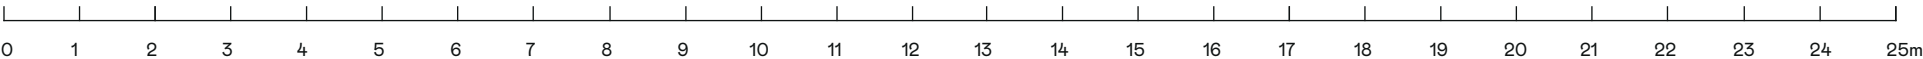

PLAN 21

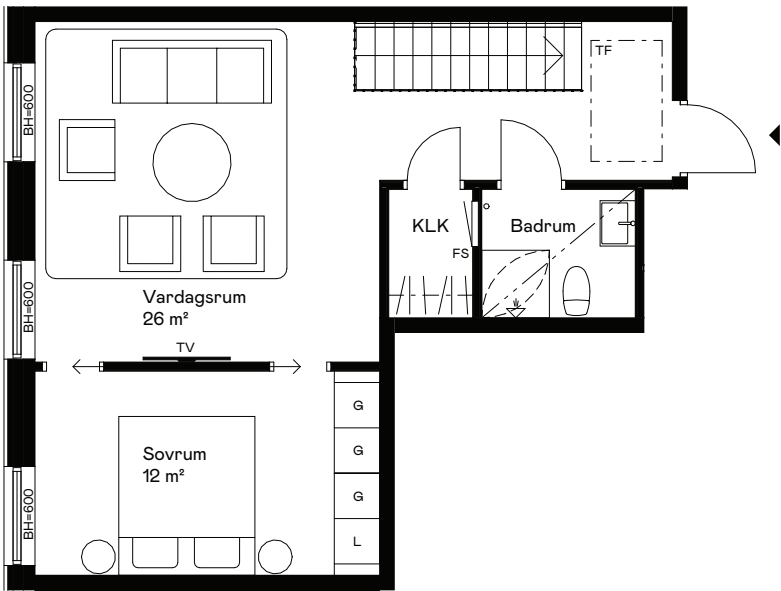

INFORMATION

Skala 1:100 (A3)

Med reservation för eventuella förändringar, avvikelser och tryckfel.

Rumshöjd ca. 2,6 m (om ej annat anges)

Fönster ner till golv om inte bröstningshöjd (BH) anges.

Lös inredning ingår ej.

Golvvärmeslingor inom lägenhet.

TECKENFÖRKLARING

	Diskmaskin		Schakt
	Kyl/Frys		Duschvägg
	Städskåp		Torktumlare
	Garderob		Tvättmaskin
	Linneskåp		Högsåp m. Ugn/Mikro
	Induktionshäll		

	TV-vägg
	Lägre takhöjd
	Överskåp
	Handdukstork
	Entré
	Kapphylla/Klädstång

ELC	Elcentral
BH	Bröstningshöjd
FS	Fördelarskåp
TF	Takfönster
ILV	Inspektionslucka i tak

ORIENTERINGSFIGURER

