

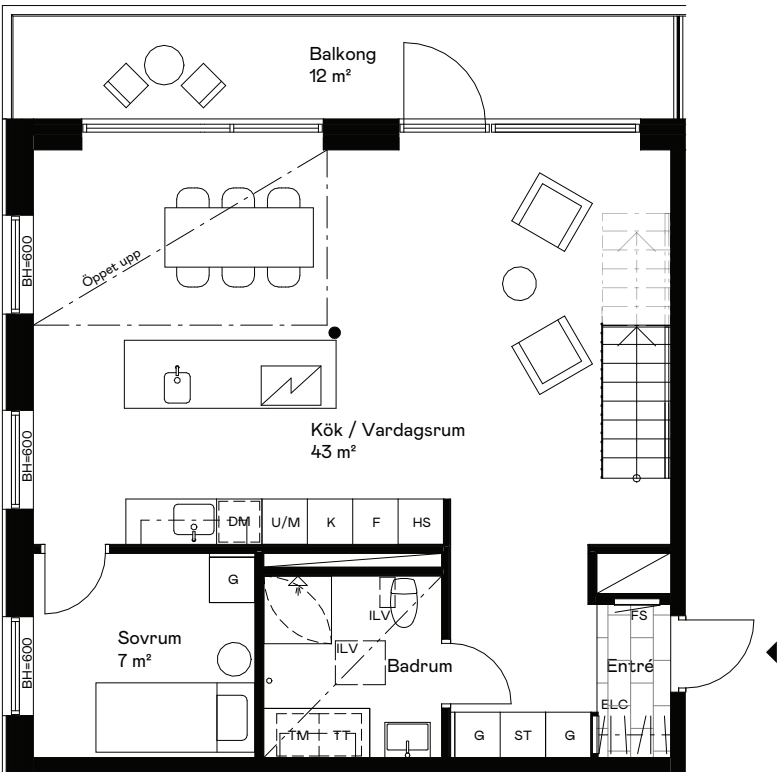


PLAN 20

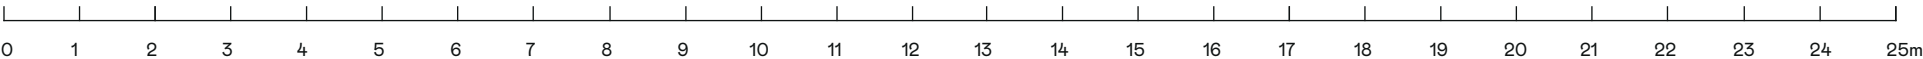

PLAN 21

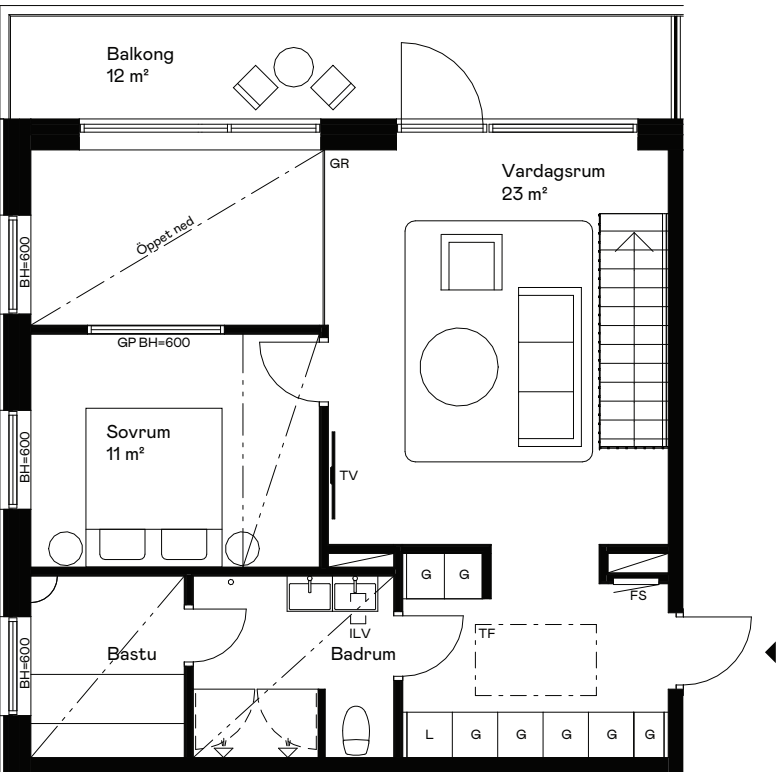

INFORMATION

Skala 1:100 (A3)

Med reservation för eventuella förändringar, avvikelser och tryckfel.

Rumshöjd ca. 2,6 m (om ej annat anges)

Fönster ner till golv om inte bröstningshöjd (BH) anges.

Lös inredning ingår ej.

Golvvärmeslingor inom lägenhet. Ej i anslutning till köksö.

TECKENFÖRKLARING

- | | | |
|---------------------------------|------------|---------------------|
| DM | Diskmaskin | Schakt |
| F | Frys | Duschvägg |
| K | Kyl | Torktumlare |
| ST | Städsåp | Tvättmaskin |
| G | Garderob | Linneskåp |
| HS | Högsåp | Högsåp m. Ugn/Mikro |
| Induktionshåll m. inbyggd flåkt | | |

- | |
|---------------------|
| TV-vägg |
| Lägre takhöjd |
| Översåp |
| Handdukstork |
| Pelare |
| Entré |
| Kapphylla/Klädstång |

- | | |
|-----|------------------------|
| ELC | Elcentral |
| BH | Bröstningshöjd |
| FS | Fördelarsåp |
| GP | Glasparti |
| GR | Glasråcke |
| TF | Takfönster |
| ILV | Inspektionslucka i tak |

ORIENTERINGSFIGURER

