

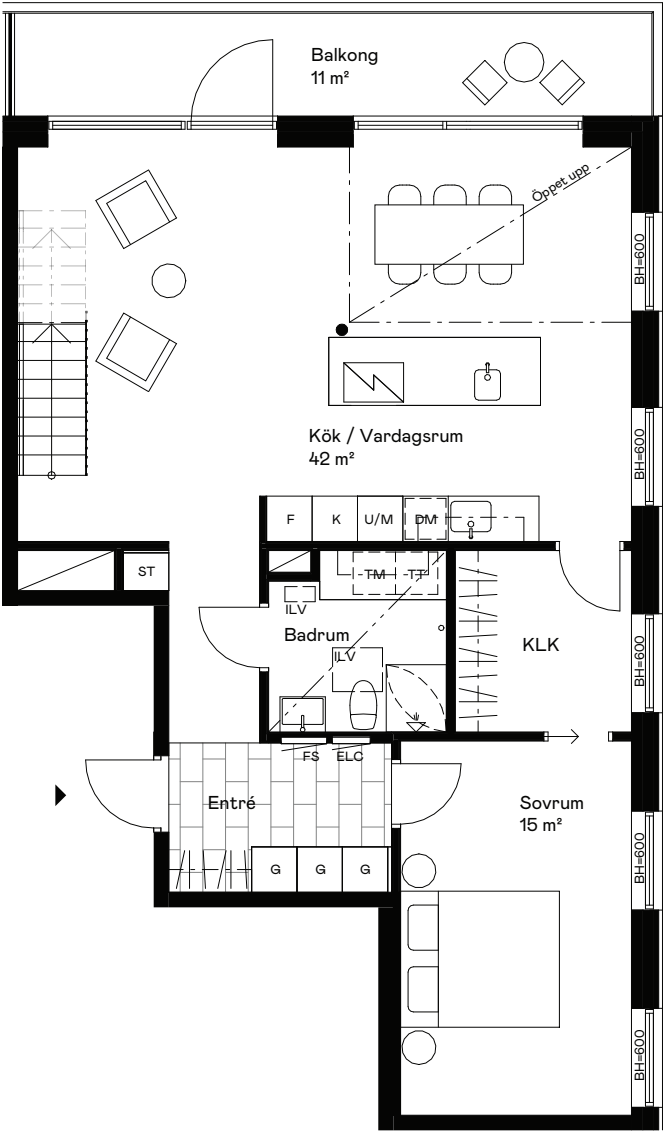


PLAN 20

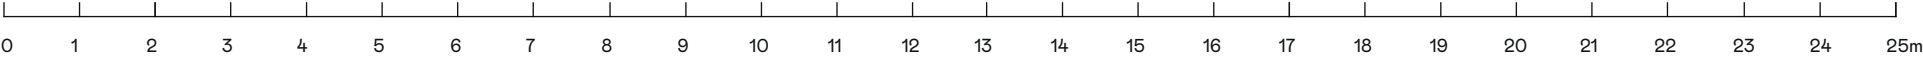

PLAN 21

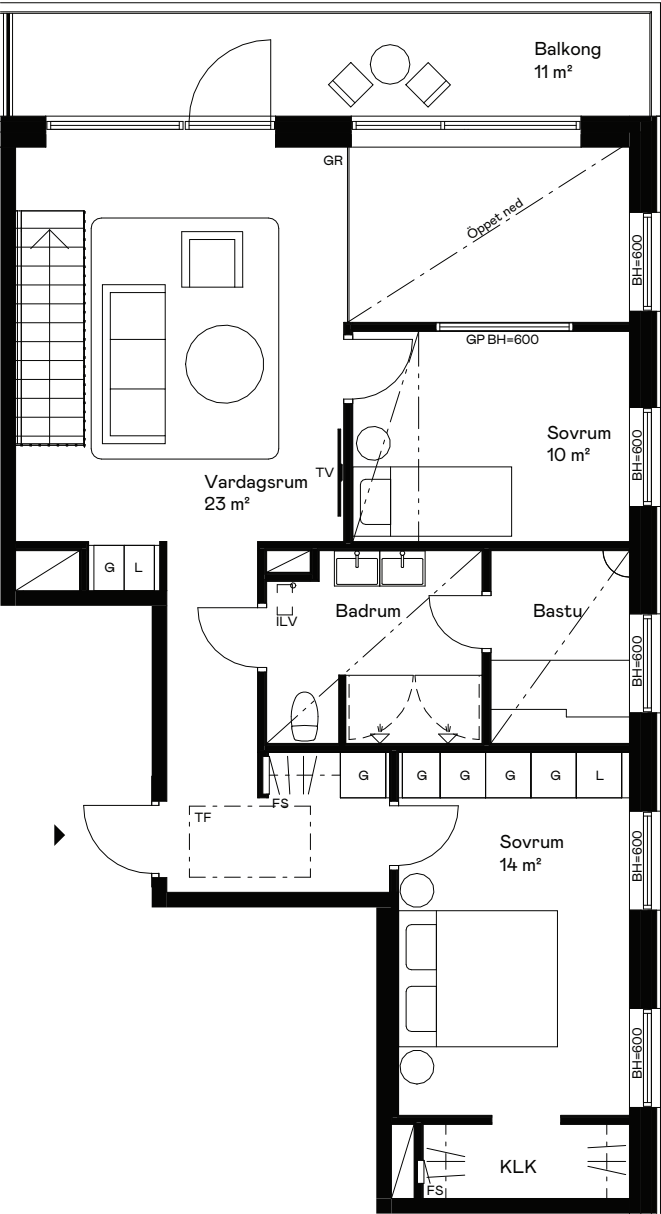

INFORMATION

Skala 1:100 (A3)

Med reservation för eventuella förändringar, avvikelser och tryckfel.

Rumshöjd ca. 2,6 m (om ej annat anges)

Fönster ner till golv om inte bröstningshöjd (BH) anges.

Lös inredning ingår ej.

Golvvärmeslingor inom lägenhet. Ej i anslutning till köksö.

TECKENFÖRKLARING

- DM

Diskmaskin
- F

Frys
- K

Kyl
- ST

Städsåp
- G

Garderob
- U/M

Högsåp m. Ugn/Mikro
- DM

Diskmaskin
- TT

Torktumlare
- TM

Tvättmaskin
- L

Linnesåp
- Induktionshåll m. inbyggd flåkt

- TV-vågg
- Lågre takhöjd
- Översåp
- Handdukstork
- Pelare
- Entré
- Kapphylla / Klådstång
- Skjutdörr
- Elcentral
- Bröstningshöjd
- Fördelarsåp
- Glasparti
- Glasråcke
- Takfönster
- Inspektionslucka i tak

ORIENTERINGSFIGURER

