

BRANTEN

PLATS

Hornsbergs Strand 9A
Stockholm

DATUM

25.12.16

RUM / STORLEK


2 rok / Ca. 39 m

LÄGENHETSTYP

001 – Studio

LÄGENHETSNR. / PLAN

1201 / Plan 12

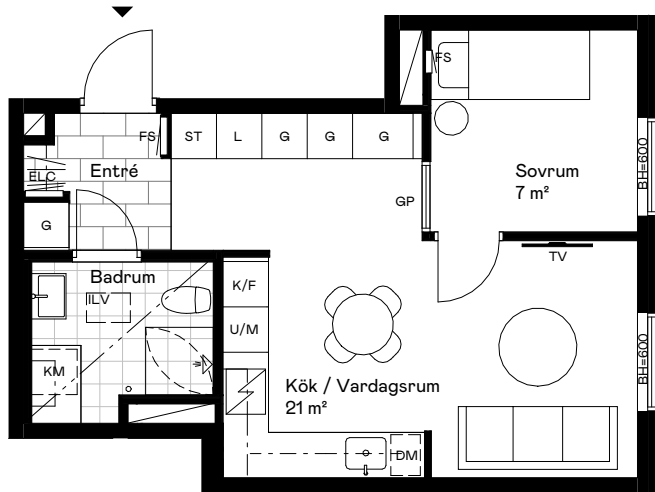

INFORMATION

Skala: 1:100 (A4)


Med reservation för eventuella förändringar, avvikelser och tryckfel.

Rumshöjd ca. 2,6 m
(om ej annat anges)

Fönster ner till golvet om inte bröstningshöjd (BH) anges.

Lös inredning ingår ej.

Golvvärmeslingor inom lägenhet.

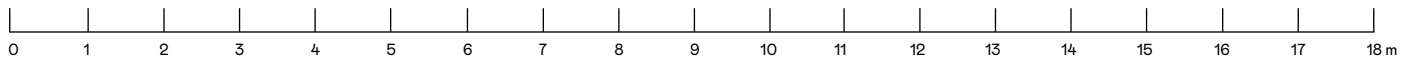

TECKENFÖRKLARING

Diskmaskin

Kombimaskin

TV-vägg

ELC Elcentral

Kyl/Frys

Duschvägg

Lägre takhöjd

FS Fördelarskåp

Garderob

Schakt

Överskåp

BH Bröstningshöjd

Städsåp

Induktionshäll

Handduktork

GP Glasparti

Linneskåp

Kapphylla/
Klädstång

Entré

ILV Inspektionslucka
i tak

Högskåp m.
ugn / Mikro

ORIENTERINGSFIGURER

Hornsbergs Strand

