

BRANTEN

PLATS

Hornsbergs Strand 9A
Stockholm

DATUM

25.12.16

RUM / STORLEK

2 rok / Ca. 52 m²

LÄGENHETSTYP

001 – Studio

LÄGENHETSNR. / PLAN

1301 / Plan 13

INFORMATION

Skala: 1:100 (A4)



Med reservation för
eventuella förändringar,
avvikelser och tryckfel.

Rumshöjd ca. 2,6 m
(om ej annat anges)

Fönster ner till golv om inte
bröstningshöjd (BH) anges.

Lös inredning ingår ej.

Golvvärmeslingor inom
lägenhet.

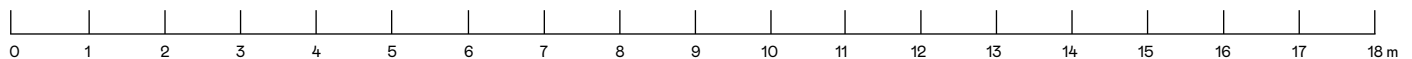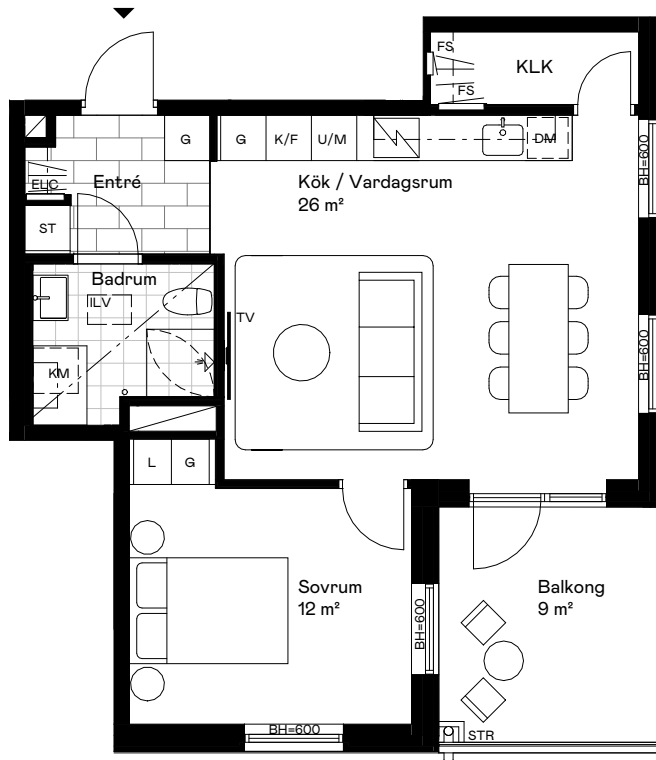

TECKENFÖRKLARING

Diskmaskin	Kombimaskin
Kyl/Frys	Duschvägg
Garderob	Schakt
Städskåp	Induktionshäll
Linneskåp	Kapphylla / Klädstång
Högsåp m. ugn / Mikro	

TV-vägg	ELC Elcentral
Lägre takhöjd	FS Fördelarskåp
Överskåp	BH Bröstningshöjd
Handdukstork	STR Stuprör
Entré	ILV Inspektionslucka i tak

ORIENTERINGSFIGURER

