

# BRANTEN

## PLATS

Hornsbergs Strand 9A  
Stockholm

## DATUM

25.12.16

## RUM / STORLEK

2 rok / Ca. 52 m<sup>2</sup>

## LÄGENHETSTYP

001 – Studio

## LÄGENHETSNR. / PLAN

1401 / Plan 14  
1501 / Plan 15  
1601 / Plan 16  
1701 / Plan 17  
1801 / Plan 18  
1901 / Plan 19

## INFORMATION

Skala: 1:100 (A4)



Med reservation för eventuella förändringar, avvikelser och tryckfel.

Rumshöjd ca. 2,6 m  
(om ej annat anges)

Fönster ner till golv om inte bröstningshöjd (BH) anges.

Lös inredning ingår ej.

Golvvärmeslingor inom lägenhet.

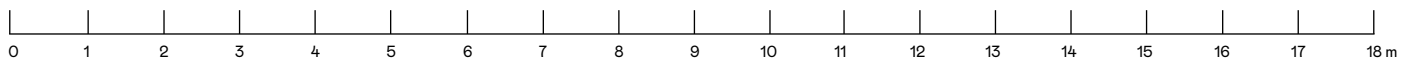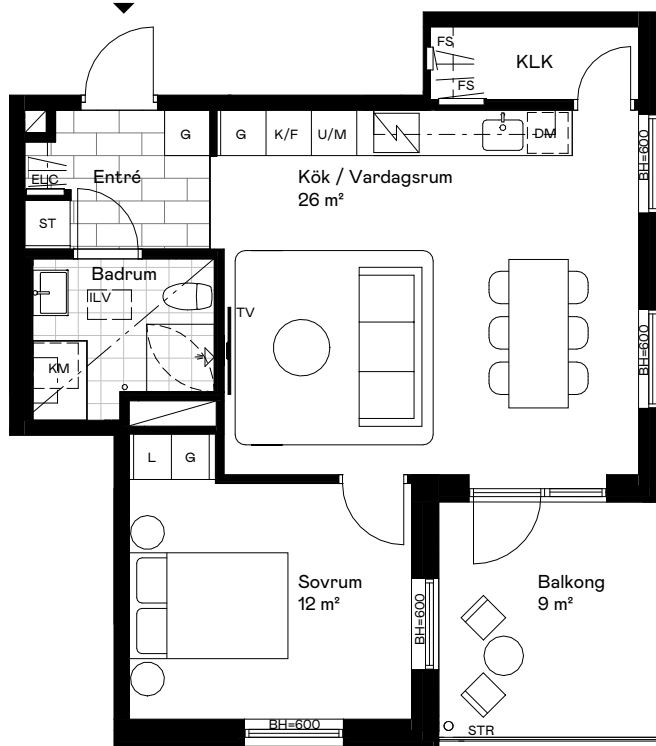

## TECKENFÖRKLARING

DM Diskmaskin

KM Kombimaskin

K/F Kyl/Frys

Duschvägg

G Garderob

Schakt

ST Städskåp

Induktionshäll

L Linneskåp

Kapphylla / Klädstång

U/M Högsåp m. ugn / Mikro

TV-vägg

ELC Elcentral

Lågre takhöjd

FS Fördelarskåp

Överskåp

BH Bröstningshöjd

Handduksstork

STR Stuprör

Entré

ILV Inspektionslucka i tak

## ORIENTERINGSFIGURER

Hornsbergs Strand

