

BRANTEN

PLATS

Hornsbergs Strand 9A
Stockholm

DATUM

25.12.16

RUM / STORLEK

2 rok / Ca. 52 m²

LÄGENHETSTYP

001 – Studio

LÄGENHETSNR. / PLAN

1401 / Plan 14
1501 / Plan 15
1601 / Plan 16
1701 / Plan 17
1801 / Plan 18
1901 / Plan 19

INFORMATION

Skala: 1:100 (A4)



Med reservation för eventuella förändringar, avvikelser och tryckfel.

Rumshöjd ca. 2,6 m
(om ej annat anges)

Fönster ner till golv om inte bröstningshöjd (BH) anges.

Lös inredning ingår ej.

Golvvärmeslingor inom lägenhet.

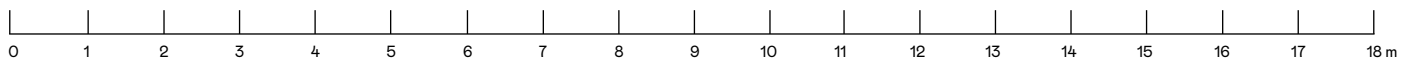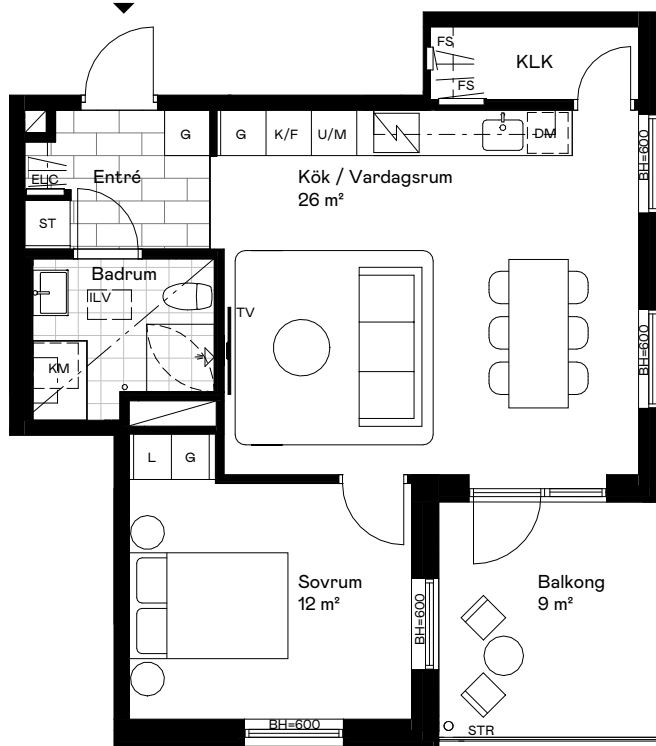

TECKENFÖRKLARING

Diskmaskin	Kombimaskin
Kyl/Frys	Duschvägg
Garderob	Schakt
Städsåp	Induktionshäll
Linnesåp	Kapphylla/ Klädstång
Högsåp m. ugn / Mikro	

TV-vägg	ELC Elcentral
Lägre takhöjd	FS Fördelarskåp
Överskåp	BH Bröstningshöjd
Handdukskåp	STR Stupprör
Entré	ILV Inspektionslucka i tak

ORIENTERINGSFIGURER

