

BRANTEN

PLATS

Hornsbergs Strand 9A
Stockholm

DATUM

25.12.16

RUM / STORLEK

3 rok / Ca. 71 m²

LÄGENHETSTYP

002 – Suite

LÄGENHETSNR. / PLAN

1402 / Plan 14
1502 / Plan 15
1602 / Plan 16
1702 / Plan 17
1802 / Plan 18
1902 / Plan 19

INFORMATION

Skala: 1:100 (A4)



Med reservation för eventuella förändringar, avvikelser och tryckfel.

Rumshöjd ca. 2,6 m
(om ej annat anges)

Fönster ner till golv om inte bröstningshöjd (BH) anges.

Lös inredning ingår ej.

Golvvärmeslingor inom lägenhet.

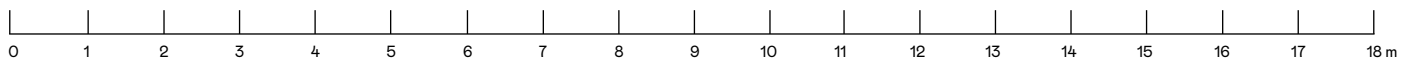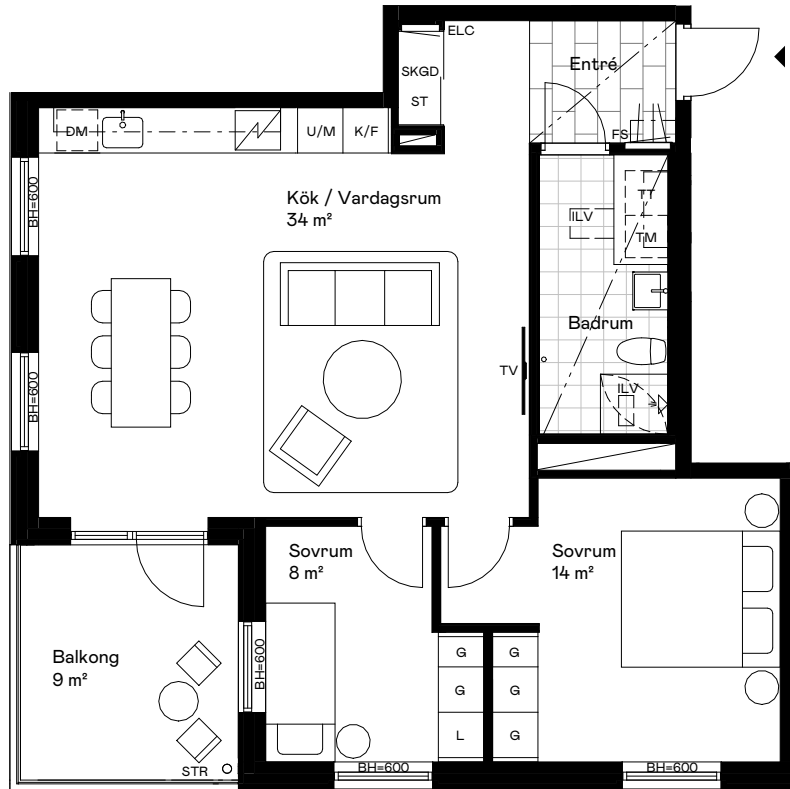

TECKENFÖRKLARING

Diskmaskin	Torktumlare
Kyl/Frys	Tvättmaskin
Garderob	Duschvägg
Städskåp	Schakt
Linneskåp	Induktionshäll
Högskåp m. ugn / Mikro	Kapphylla / Klädstång

TV-vägg	ELC Elcentral
Lägre takhöjd	FS Fördelarskåp
Överskåp	SKGD Skjuddörrsgarderob
Handduksstork	BH Bröstningshöjd
Entré	STR Stuprör
	ILV Inspektionslucka i tak

ORIENTERINGSFIGURER

