

# BRANTEN

## PLATS

Hornsbergs Strand 9A  
Stockholm

## DATUM

25.12.16

## RUM / STORLEK

2 rok / Ca. 52 m<sup>2</sup>

## LÄGENHETSTYP

001 – Studio

## LÄGENHETSNR. / PLAN

1401 / Plan 14  
1501 / Plan 15  
1601 / Plan 16  
1701 / Plan 17  
1801 / Plan 18  
1901 / Plan 19

## INFORMATION

Skala: 1:100 (A4)



Med reservation för eventuella förändringar, avvikelser och tryckfel.

Rumshöjd ca. 2,6 m  
(om ej annat anges)

Fönster ner till golv om inte bröstningshöjd (BH) anges.

Lös inredning ingår ej.

Golvvärmeslingor inom lägenhet.

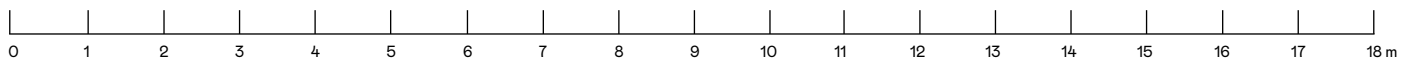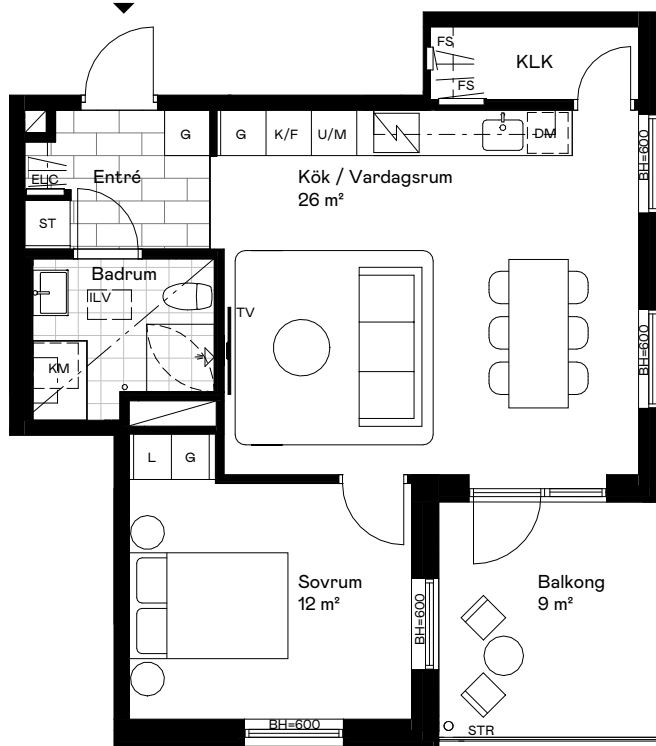

## TECKENFÖRKLARING

Diskmaskin	Kombimaskin
Kyl/Frys	Duschvägg
Garderob	Schakt
Städskåp	Induktionshäll
Linneskåp	Kapphylla/ Klädstång
Högskåp m. ugn / Mikro	

TV-vägg	Elcentral
Lägre takhöjd	Fördelarskåp
Överskåp	Bröstningshöjd
Handdukstork	Stuprör
Entré	Inspektionslucka i tak

## ORIENTERINGSFIGURER

