

BRANTEN

PLATS

Hornsbergs Strand 9A
Stockholm

DATUM

25.12.16

RUM / STORLEK

4 rok / Ca. 105 m²

LÄGENHETSTYP

002 – Suite

LÄGENHETSNR. / PLAN

1202 / Plan 12
1303 / Plan 13
1403 / Plan 14
1503 / Plan 15
1603 / Plan 16
1703 / Plan 17
1803 / Plan 18
1903 / Plan 19

INFORMATION

Skala: 1:100 (A4)



Med reservation för eventuella förändringar, avvikelser och tryckfel.

Rumshöjd ca. 2,6 m
(om ej annat anges)

Fönster ner till golv om inte bröstningshöjd (BH) anges.

Lös inredning ingår ej.

Golvvärmeslingor inom lägenhet. Ej i anslutning till köksö.

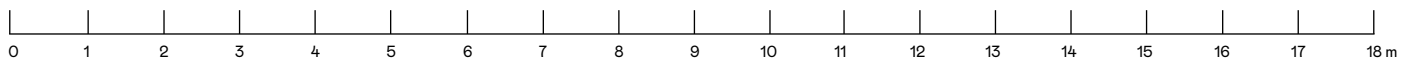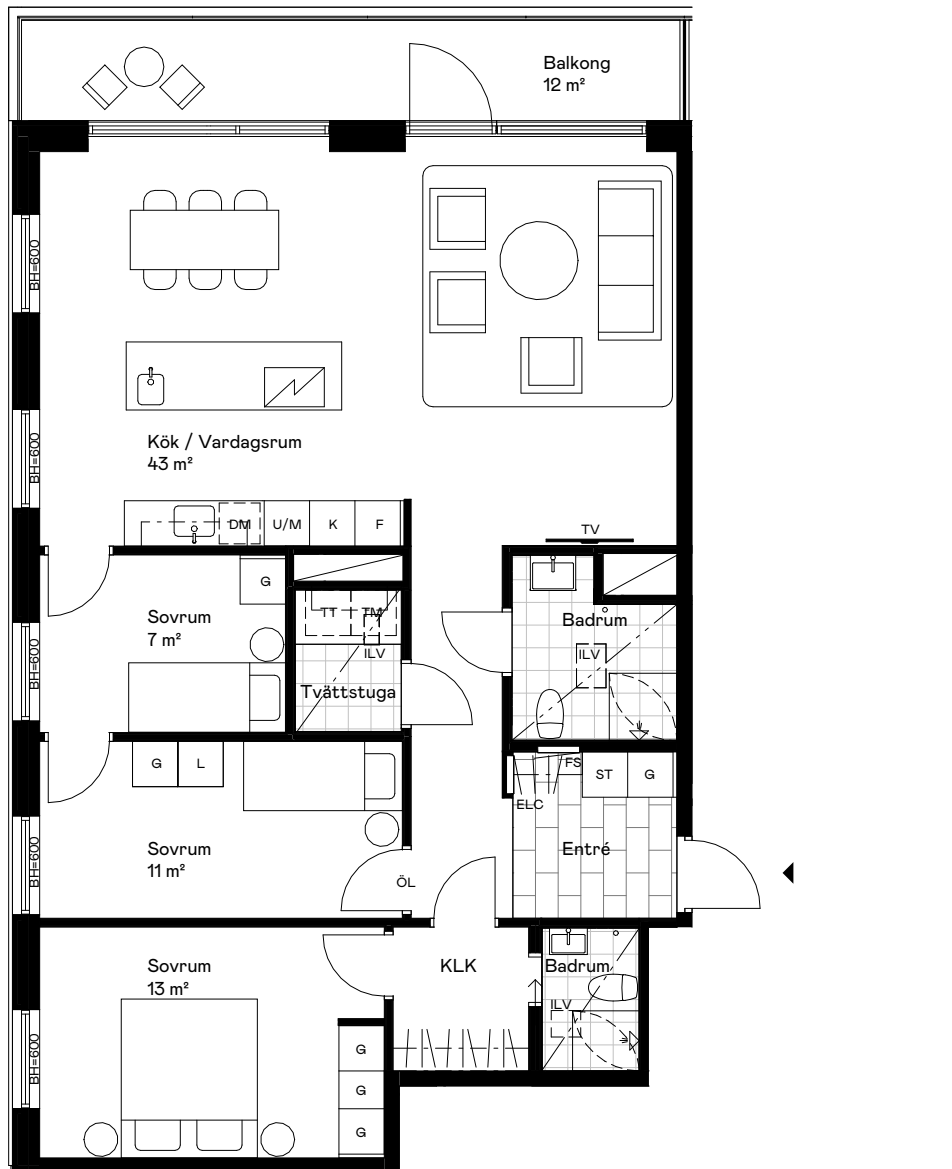

TECKENFÖRKLARING

Diskmaskin	Torktumlare
Frys	Tvättmaskin
Kyl	Duschvägg
Garderob	Schakt
Städsåp	Linneskåp
Högsåp m. ugn/Mikro	Induktionshåll m. inbyggd fläkt

TV-vägg	ELC Elcentral
Lägre takhöjd	FS Fördelarskåp
Överskåp	BH Bröstningshöjd
Handdukstork	ÖL Överljus
Entré	ILV Inspektionslucka i tak
Kapphylla/Klädstång	

ORIENTERINGSFIGURER

